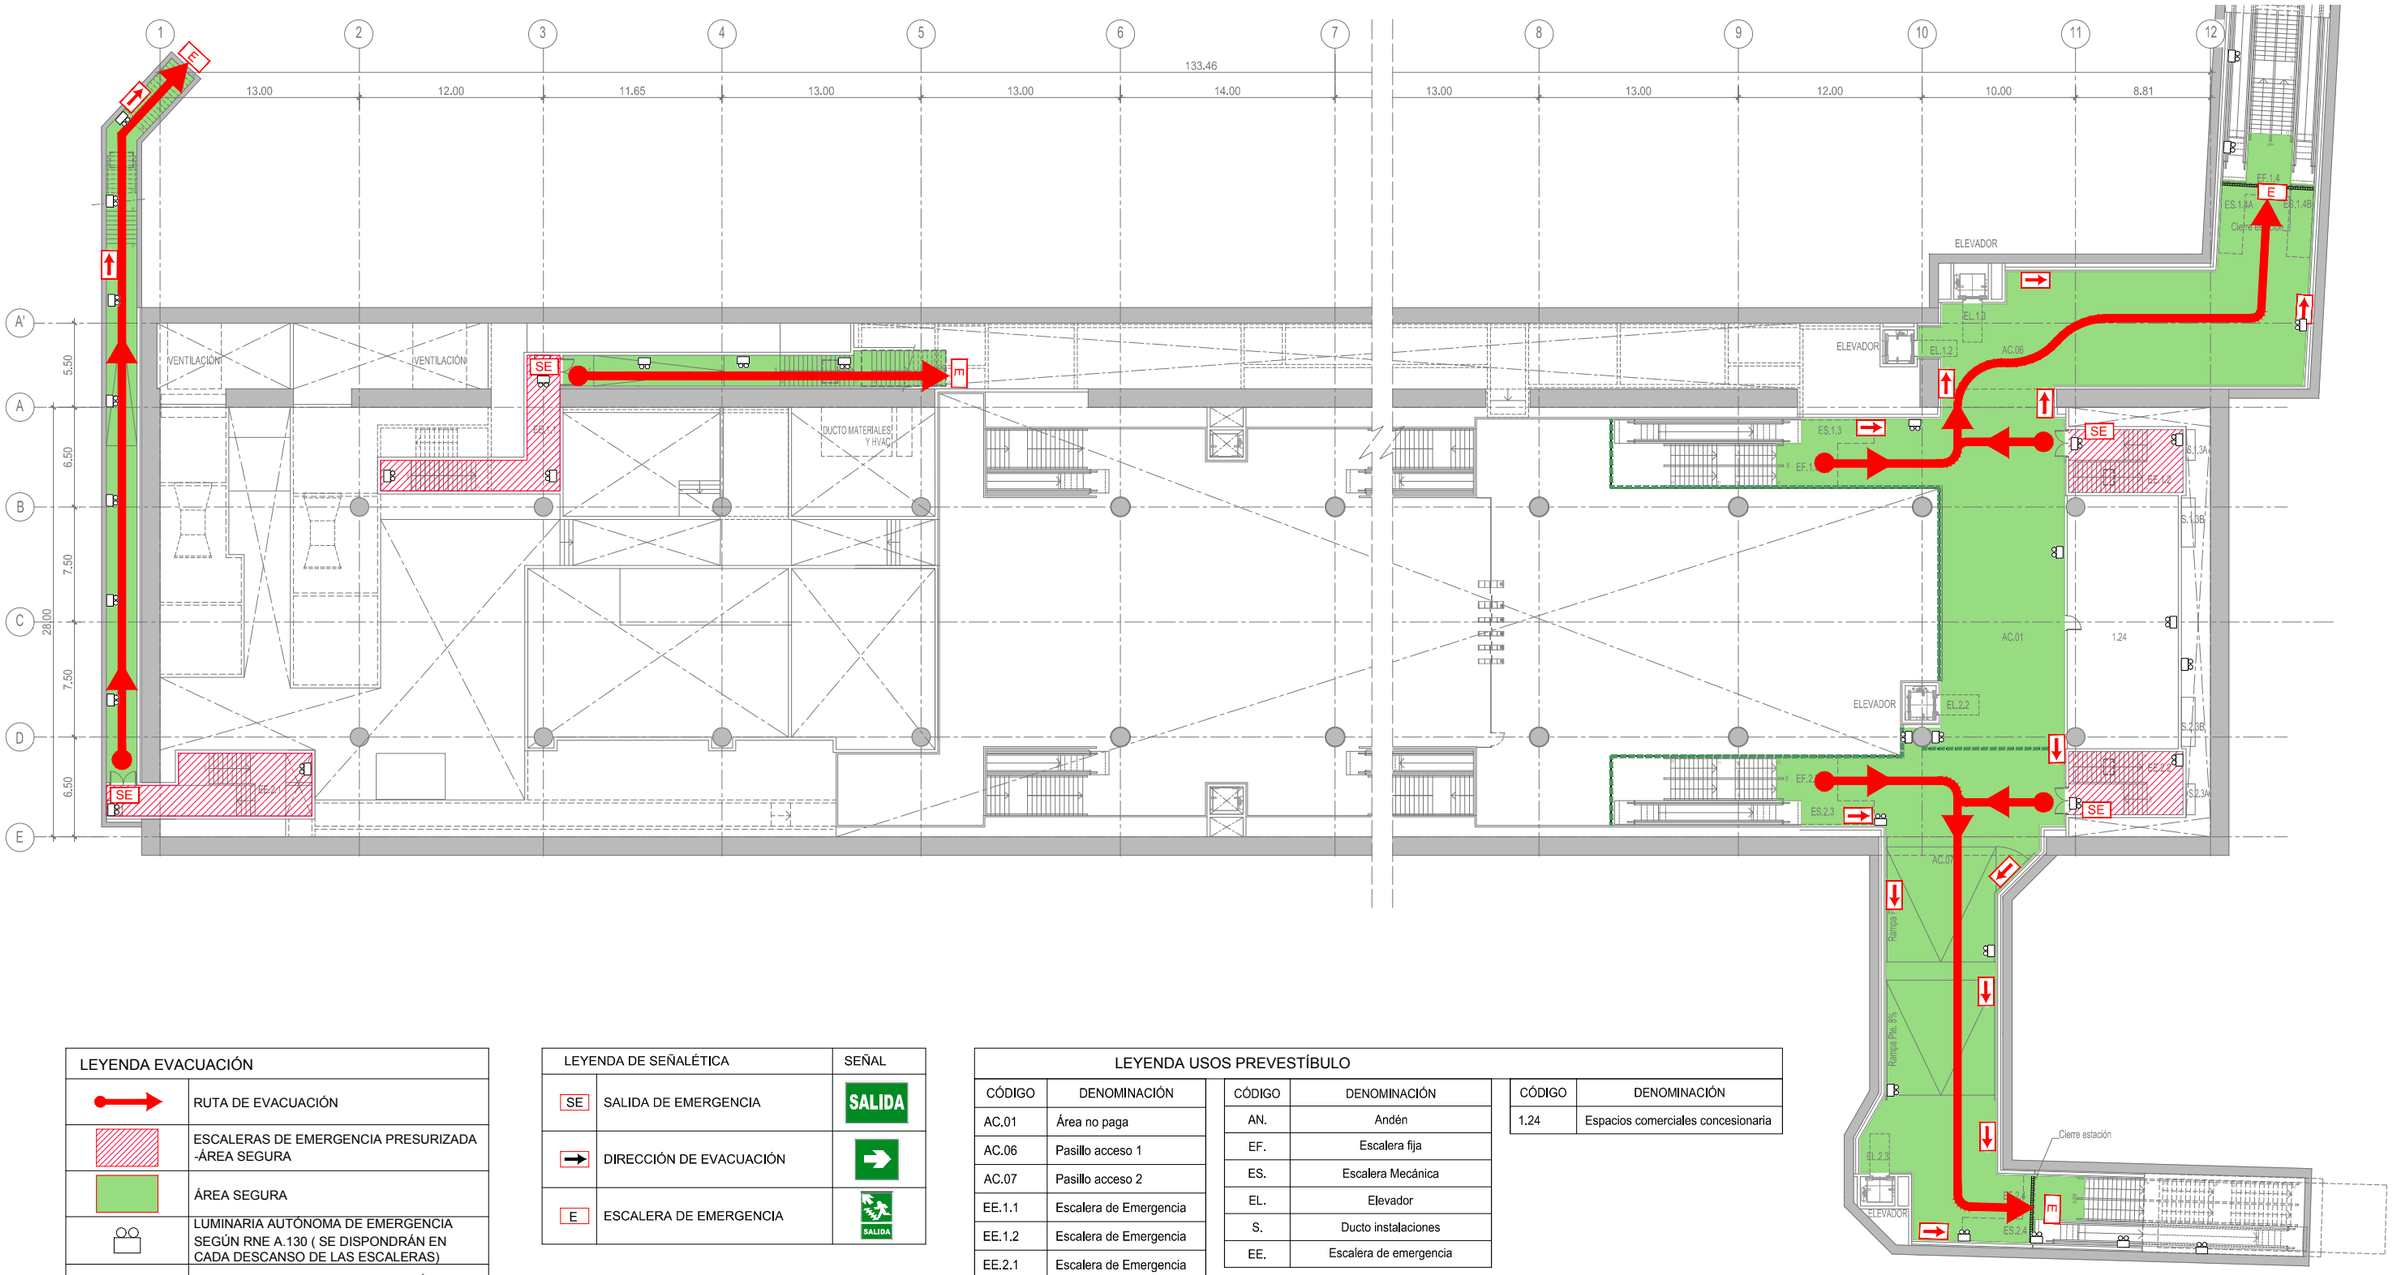

LEYENDA EVACUACIÓN	
	RUTA DE EVACUACIÓN
	ESCALERAS DE EMERGENCIA PRESURIZADA -ÁREA SEGURA
	ÁREA SEGURA
	LUMINARIA AUTÓNOMA DE EMERGENCIA SEGÚN RNE A.130 (SE DISPONDRÁN EN CADA DESCANSO DE LAS ESCALERAS)
	CERRAMIENTO PARA LA CONTENCIÓN DE HUMOS

LEYENDA DE SEÑALÉTICA		SEÑAL
SE	SALIDA DE EMERGENCIA	SALIDA
→	DIRECCIÓN DE EVACUACIÓN	
E	ESCALERA DE EMERGENCIA	SALIDA

LEYENDA USOS PREVESTÍBULO

CÓDIGO	DENOMINACIÓN
AC.01	Área no paga
AC.06	Pasillo acceso 1
AC.07	Pasillo acceso 2
EE.1.1	Escalera de Emergencia
EE.1.2	Escalera de Emergencia
EE.2.1	Escalera de Emergencia
EE.2.2	Escalera de Emergencia

CÓDIGO	DENOMINACIÓN
AN.	Andén
EF.	Escalera fija
ES.	Escalera Mecánica
EL.	Elevador
S.	Ducto instalaciones
EE.	Escalera de emergencia

CÓDIGO	DENOMINACIÓN
1.24	Espacios comerciales concesionaria

NOTA:

1. LA EVACUACIÓN PARA LAS ESTACIONES DE METRO HAN SIDO DISEÑADAS CON LA NORMA INTERNACIONAL NFPA 130 STANDARD FOR FIXED GUIDEWAY TRANSIT AND PASSENGER RAIL SYSTEMS, 2010 EDITION, CLASIFICADA COMO NORMA ESPECÍFICA DE "SEGURIDAD Y DISEÑO FUNCIONAL", SEGÚN LO ESTABLECIDO EN EL APÉNDICE 3 DEL ANEXO 6 DEL CONTRATO DE CONCESIÓN. ESTA NORMA ES LA MISMA QUE HA SIDO UTILIZADA PARA EL ESTUDIO DE FACTIBILIDAD Y PROPUESTA TÉCNICA
2. LAS LUMINARIAS REPRESENTADAS CORRESPONDEN A AQUELLAS DEL SISTEMA DE ILUMINACIÓN QUE AFECTAN AL SISTEMA ARQUITECTÓNICO DE EVACUACIÓN.

PERÚ Ministerio de Transportes y Comunicaciones | AATE | OSITRAN

SOCIEDAD CONCESIONARIA METRO DE LIMA LÍNEA 2

Diseño:	I.R.M
Dibujo:	A.P.A.
Verifico:	F.R.G
Presento:	C.M.L.

Aprobo:

REVISIONES		
N°	FECHA	DESCRIPCION
00	JUNIO 2018	APROBADO PARA CONSTRUCCIÓN

Proyecto:

"LÍNEA 2 Y RAMAL AV. FAUCETT – AV. GAMBETTA DE LA RED BÁSICA DEL METRO DE LIMA Y CALLAO."
ETAPA 1A

PLANO VÁLIDO SÓLO A EFECTOS DE ARQUITECTURA

PLANO :

ESTACIÓN E-20 - EVITAMIENTO
ARQUITECTURA
PLANOS EVACUACIÓN. PLANTA PREVESTÍBULO
(HOJA 01 DE 01)

ESCALA: 1 2 5 A1 1:200 / A3 1:400
FECHA: JUNIO 2018
PLANO N°: ML2-CML-01A-C-011-SEVT
AAEVA-DIS-PL-5511-00

ML2-CML-01A-C-011-SEVT-AAEVA-DIS-PL-5511-00.dwg

\\oldavinci\ordenes\p50-00025\08 trabajo\arquitectura\02 estaciones\ed\ 1a-11_20_sevt\4_1_1_05-evacuacion_compartimiml2-cml-01a-c-011-sevt-aaeva-dis-pl-5511-00.dwg - 26/06/2018 - 12:17