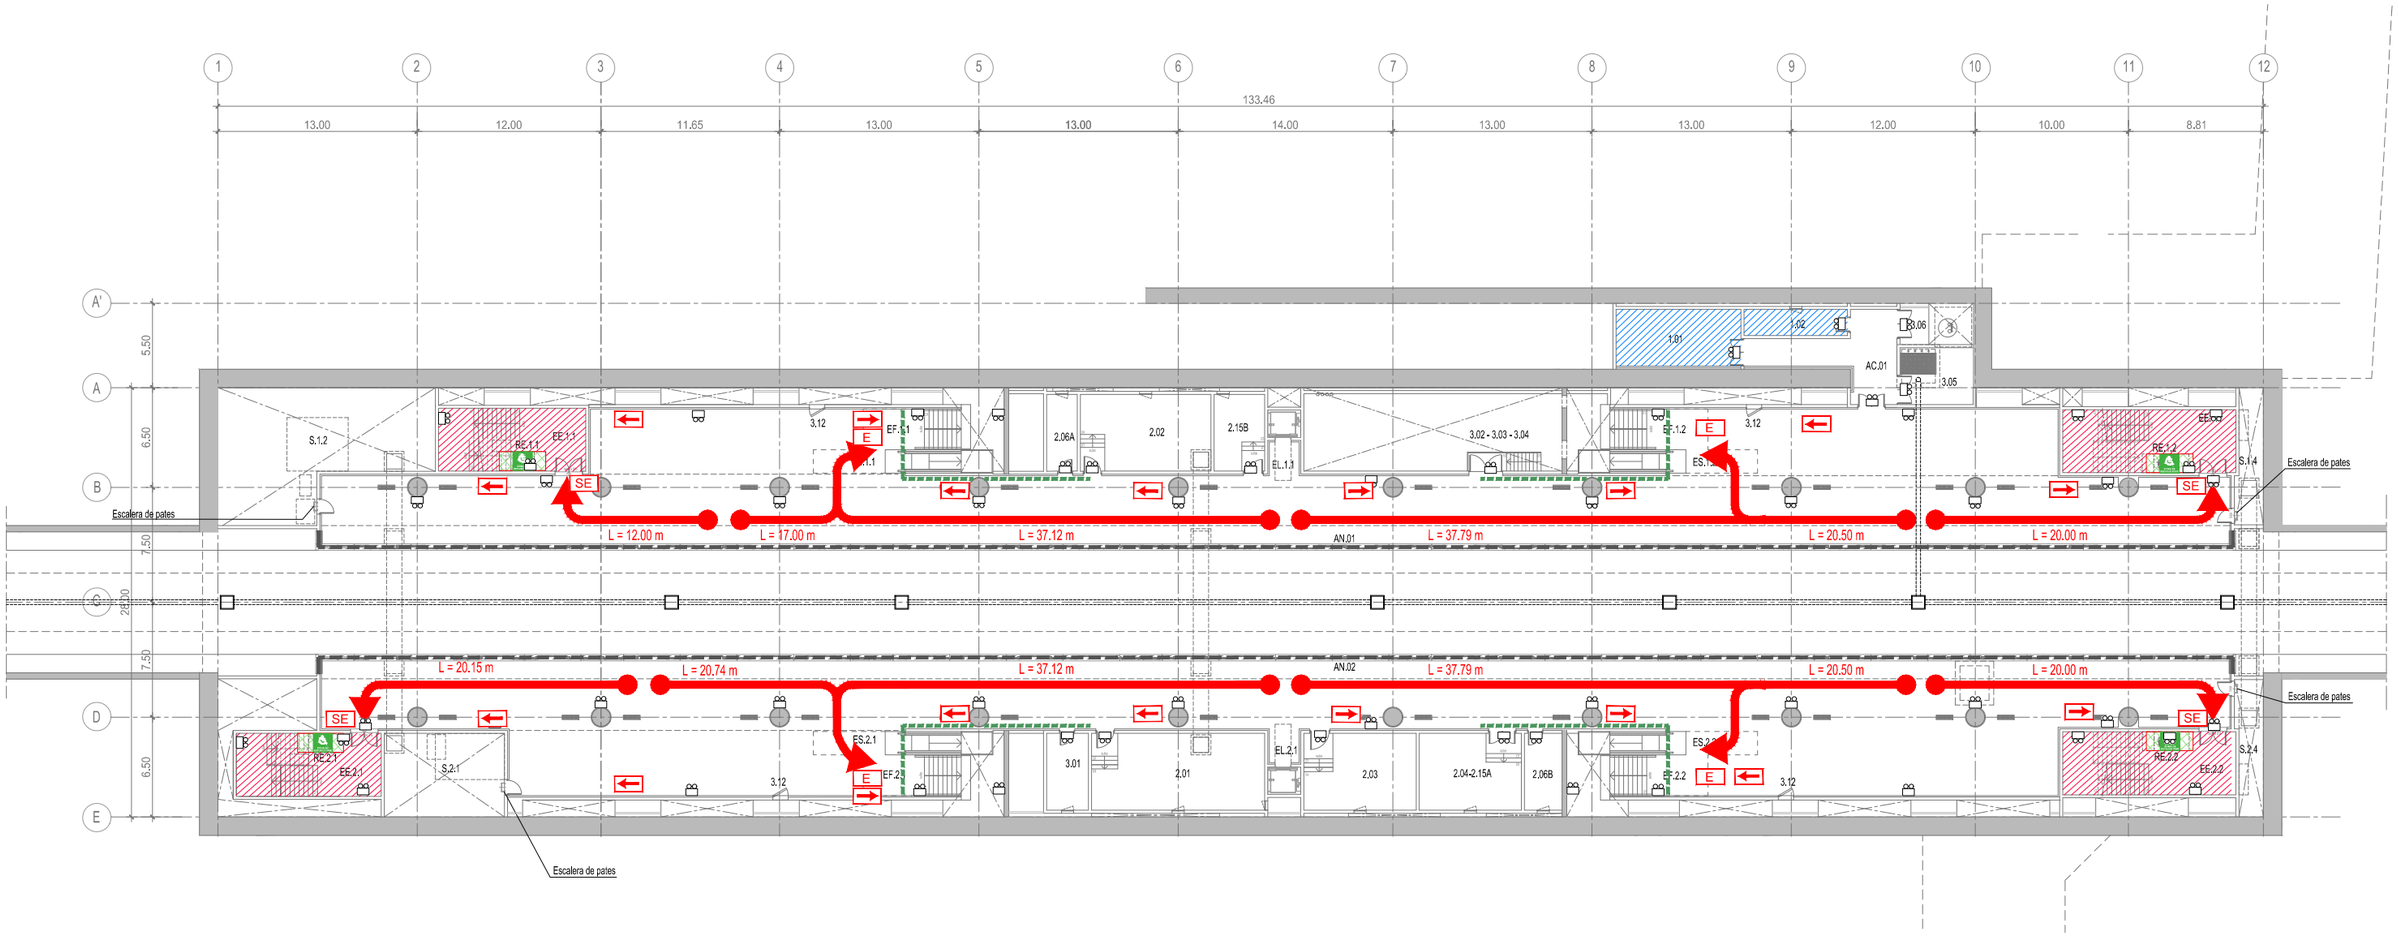

LEYENDA EVACUACIÓN	
	RUTA DE EVACUACIÓN
	ESCALERAS DE EMERGENCIA PRESURIZADA - ÁREA SEGURA
	SALA CON ROCIADORES
	LUMINARIA AUTÓNOMA DE EMERGENCIA SEGÚN RNE A.130 (SE DISPONDRÁN EN CADA DESCANSO DE LAS ESCALERAS)
	CERRAMIENTO PARA LA CONTENCIÓN DE HUMOS
	ZONA DE REFUGIO DE PMR
	PUERTAS DE ANDÉN

LEYENDA DE SEÑALÉTICA		SEÑAL
SE	SALIDA DE EMERGENCIA	SALIDA
SS	SIN SALIDA	SIN SALIDA
	DIRECCIÓN DE EVACUACIÓN	
E	ESCALERA DE EMERGENCIA	SALIDA
AR	ACCESO RESTRINGIDO	ACCESO RESTRINGIDO

NOTA:

1. LAS LUMINARIAS REPRESENTADAS CORRESPONDEN A AQUELLAS DEL SISTEMA DE ILUMINACIÓN QUE AFECTAN AL SISTEMA ARQUITECTÓNICO DE EVACUACIÓN.

LEYENDA USOS ANDÉN

CÓDIGO	DENOMINACIÓN
1.01	Taller y depósito de herramientas
1.02	Depósito
2.01	Sala de Telecomunicaciones Principal
2.02	Sala de señalización
2.03	Sala Control Remoto
2.04-2.15A	Sala Equipos limitadores de tensión (VLD)/Celdas de interrupción sist. tracción C.C. (Seccionadores)
2.06A	Sala Comunicaciones Auxiliar
2.06B	Sala Comunicaciones Auxiliar
2.15B	Celdas de interrupción sist.tracción C.C (Seccionadores)
3.01	Sala BTauxiliar
3.02-3.03	Cuarto bombas (Integrados en 3.04)
3.04	Cuarto bombas
3.05	Sala de Drenaje
3.06	Sala de Bombeo Aguas Residuales
3.12	Cuarto Control escaleras y elevadores

CÓDIGO	DENOMINACIÓN
AC.01	Pasillo instalaciones
AN.01	Andén
AN.02	Andén
EE.1.1	Escalera de emergencia
EE.1.2	Escalera de emergencia
EE.2.1	Escalera de emergencia
EE.2.2	Escalera de emergencia
RE.1.1	Refugio PMR
RE.1.2	Refugio PMR
RE.2.1	Refugio PMR
RE.2.2	Refugio PMR

CÓDIGO	DENOMINACIÓN
AN.	Andén
EF.	Escalera fija
ES.	Escalera Mecánica
EE.	Escalera de Emergencia
EL.	Elevador
S.	Ducto instalaciones
RE.	Refugio

PERÚ Ministerio de Transportes y Comunicaciones

AATE Autoridad Autónoma de Activos Ferroviarios de Transporte Masivo de Lima y Callao

OSITRAN

SOCIEDAD CONCESIONARIA METRO DE LIMA LÍNEA 2

Diseño:	I.R.M
Dibujo:	A.P.A.
Verifico:	F.R.G
Presento:	C.M.L.

Aprobo:

REVISIONES

N°	FECHA	DESCRIPCION
00	JUNIO 2018	APROBADO PARA CONSTRUCCIÓN

Proyecto:

"LÍNEA 2 Y RAMAL AV. FAUCETT – AV. GAMBETTA DE LA RED BÁSICA DEL METRO DE LIMA Y CALLAO."

ETAPA 1A

PLANO VÁLIDO SÓLO A EFECTOS DE ARQUITECTURA

PLANO :

ESTACIÓN E-20 - EVITAMIENTO
ARQUITECTURA
PLANOS COMPARTIMENTACIÓN. PLANTA ANDÉN
(HOJA 01 DE 01)

ESCALA: 1:200 / A3 1:400

FECHA: JUNIO 2018

PLANO N°: ML2-CML-01A-C-011-SEVT AAEVA-DIS-PL-5531-00

ML2-CML-01A-C-011-SEVT-AAEVA-DIS-PL-5531-00.dwg

\\cldavinci\ordenes\p50-0025\08 trabajo\arquitectura\02 estaciones\ed1 1a-11_20_sevt\4_1_1_05-evacuacion_compartim\ml2-cml-01a-c-011-sevt-aaeva-dis-pl-5531-00.dwg - 26/06/2018 - 12:16