


\\ddavinci\ordenes\p50-0025\08\trabajo\arquitectura\02 estaciones\edf\ta-11_20_sev\4_1_1_05-evacuacion_compartim\m2-cml-01a-c-011-sevt-aacme-dis-pl-6231.dwg - 26/06/2018 - 13:25

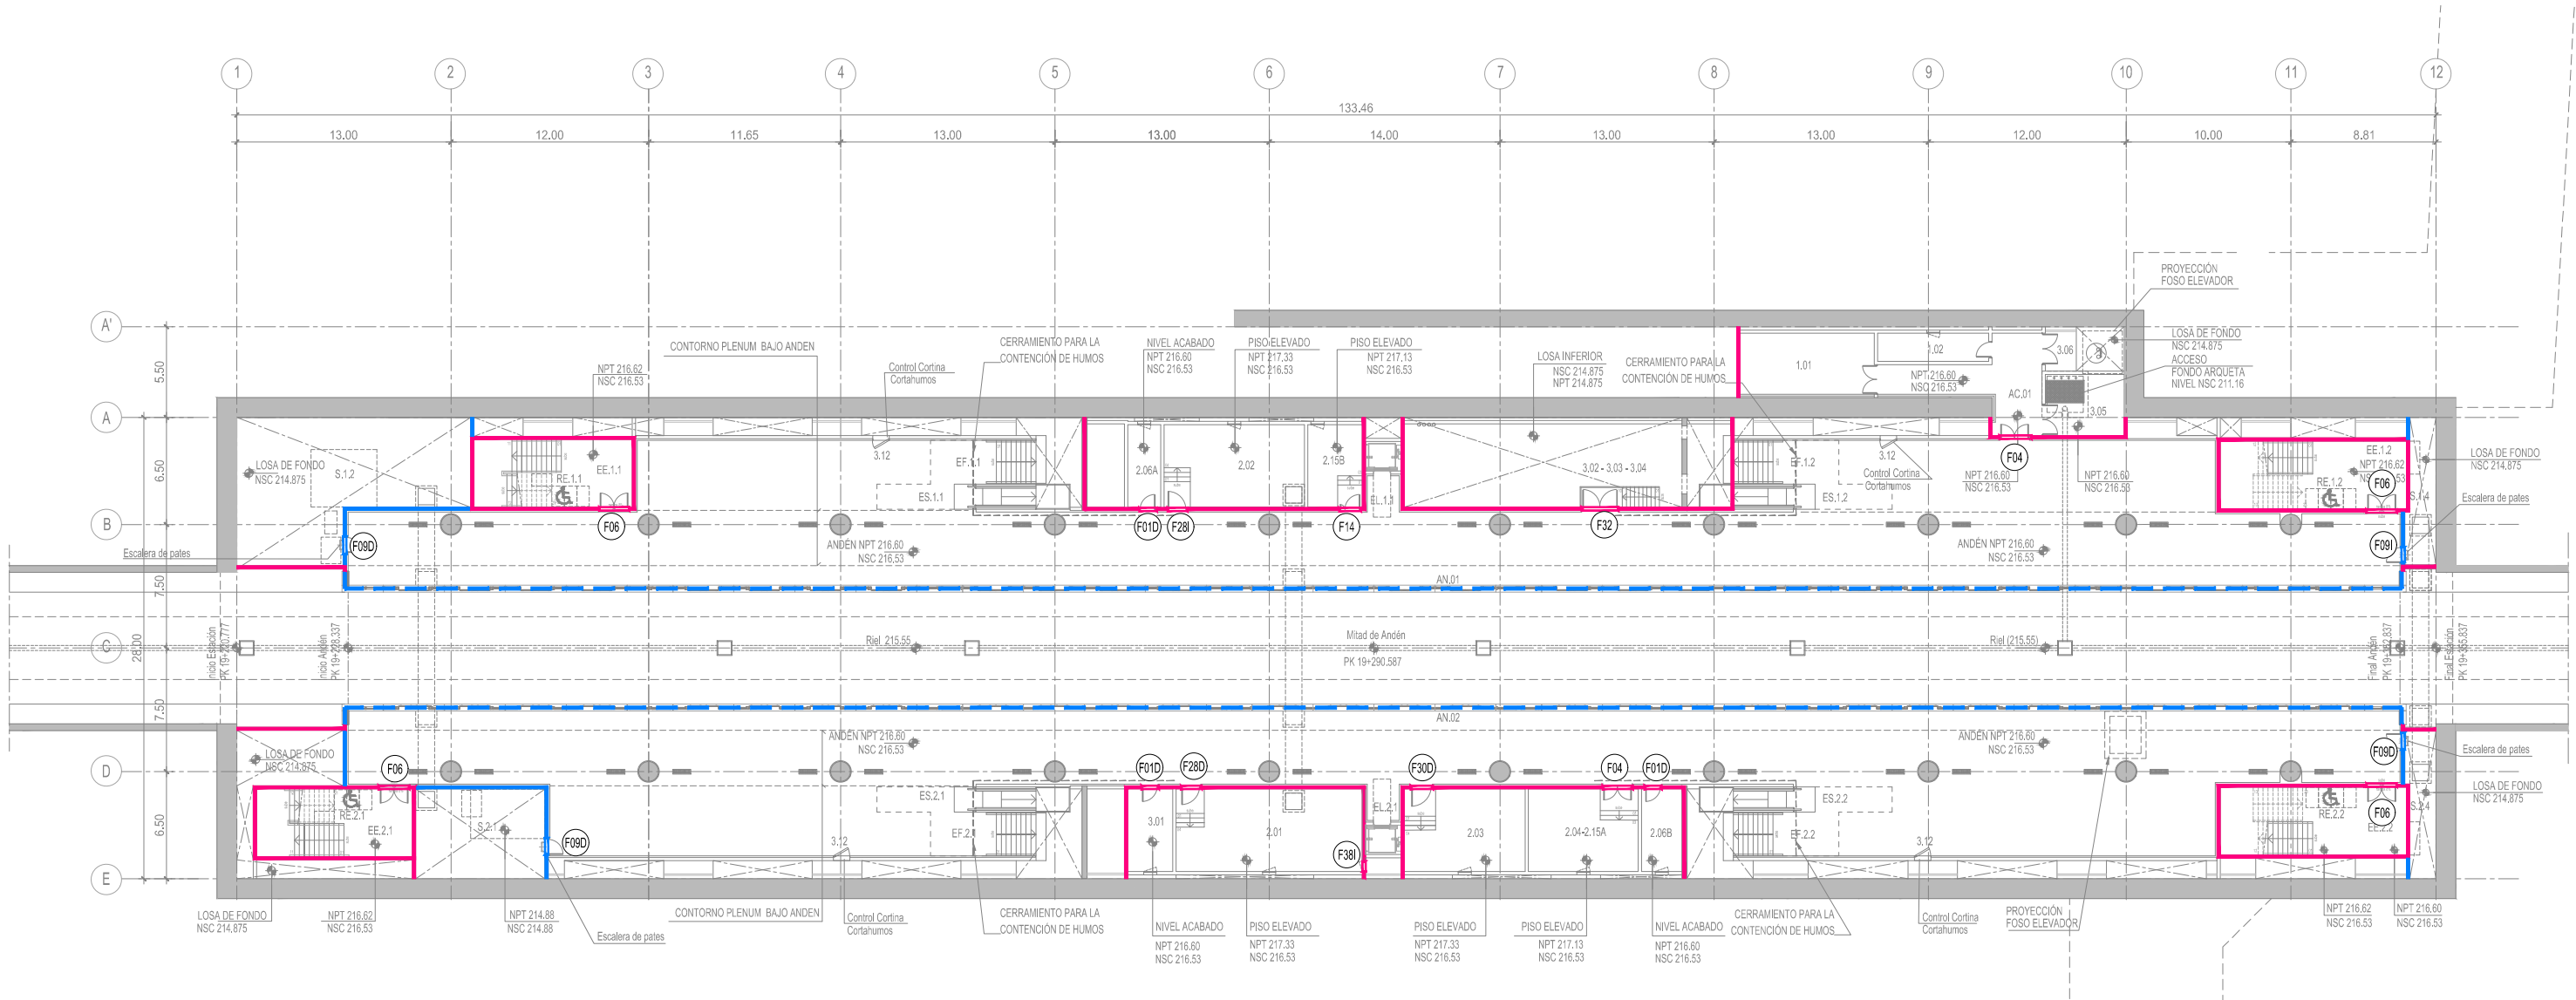

LEYENDA COMPARTIMENTACIÓN	
	ELEMENTO DE COMPARTIMENTACIÓN RCF 1 HORA
	ELEMENTO DE COMPARTIMENTACIÓN SOBRE PSD RCF 1 HORA
	ELEMENTO DE COMPARTIMENTACIÓN RCF 2 HORAS
	PUERTA CORTAFUEGO RCF 45 minutos
	PUERTA CORTAFUEGO RCF 90 minutos

NOTA:
1.LA DESCRIPCIÓN DE LA CARPINTERÍA SE ENCUENTRA EN EL PLANO ML2-CML-01A-C-011-SEVT-AACME-DIS-PL-6231
2.PARA GARANTIZAR LA RESISTENCIA AL FUEGO REQUERIDA TODAS LAS JUNTAS TENDRÁN QUE SER SELLADAS.

LEYENDA USOS ANDÉN					
CÓDIGO	DENOMINACIÓN	CÓDIGO	DENOMINACIÓN	CÓDIGO	DENOMINACIÓN
1.01	Taller y depósito de herramientas	AC.01	Pasillo instalaciones	AN.	Andén
1.02	Depósito	AN.01	Andén	EF.	Escalera fija
2.01	Sala de Telecomunicaciones Principal	AN.02	Andén	ES.	Escalera Mecánica
2.02	Sala de señalización	EE.1.1	Escalera de emergencia	EE.	Escalera de Emergencia
2.03	Sala Control Remoto	EE.1.2	Escalera de emergencia	EL.	Elevador
2.04-2.15A	Sala Equipos limitadores de tensión (VLD)/C de interrupción sist.tracción C.C. (Seccionad	EE.2.1	Escalera de emergencia	S.	Ducto instalaciones
2.06A	Sala Comunicaciones Auxiliar	EE.2.2	Escalera de emergencia	RE.	Refugio
2.06B	Sala Comunicaciones Auxiliar	RE.1.1	Refugio PMR		
2.15B	Celdas de interrupción sist.tracción C.C (Seccionadores)	RE.1.2	Refugio PMR		
3.01	Sala Bauxiliar	RE.2.1	Refugio PMR		
3.02-3.03	Cuarto bombas (Integrados en 3.04)	RE.2.2	Refugio PMR		
3.04	Cuarto bombas				
3.05	Sala de Drenaje				
3.06	Sala de Bombeo Aguas Residuales				
3.12	Cuarto Control escaleras y elevadores				