


\\ddavinci\ordenes\p50-0025\08 trabaja\arquitectura\02 estaciones\edf ra-1_1_20_sev\4_1_1_05-evacuacion_compartim\ml2-cml-01a-c-011-sevt-aavea-dis-pl-5571-00.dwg - 26/06/2018 - 12:33

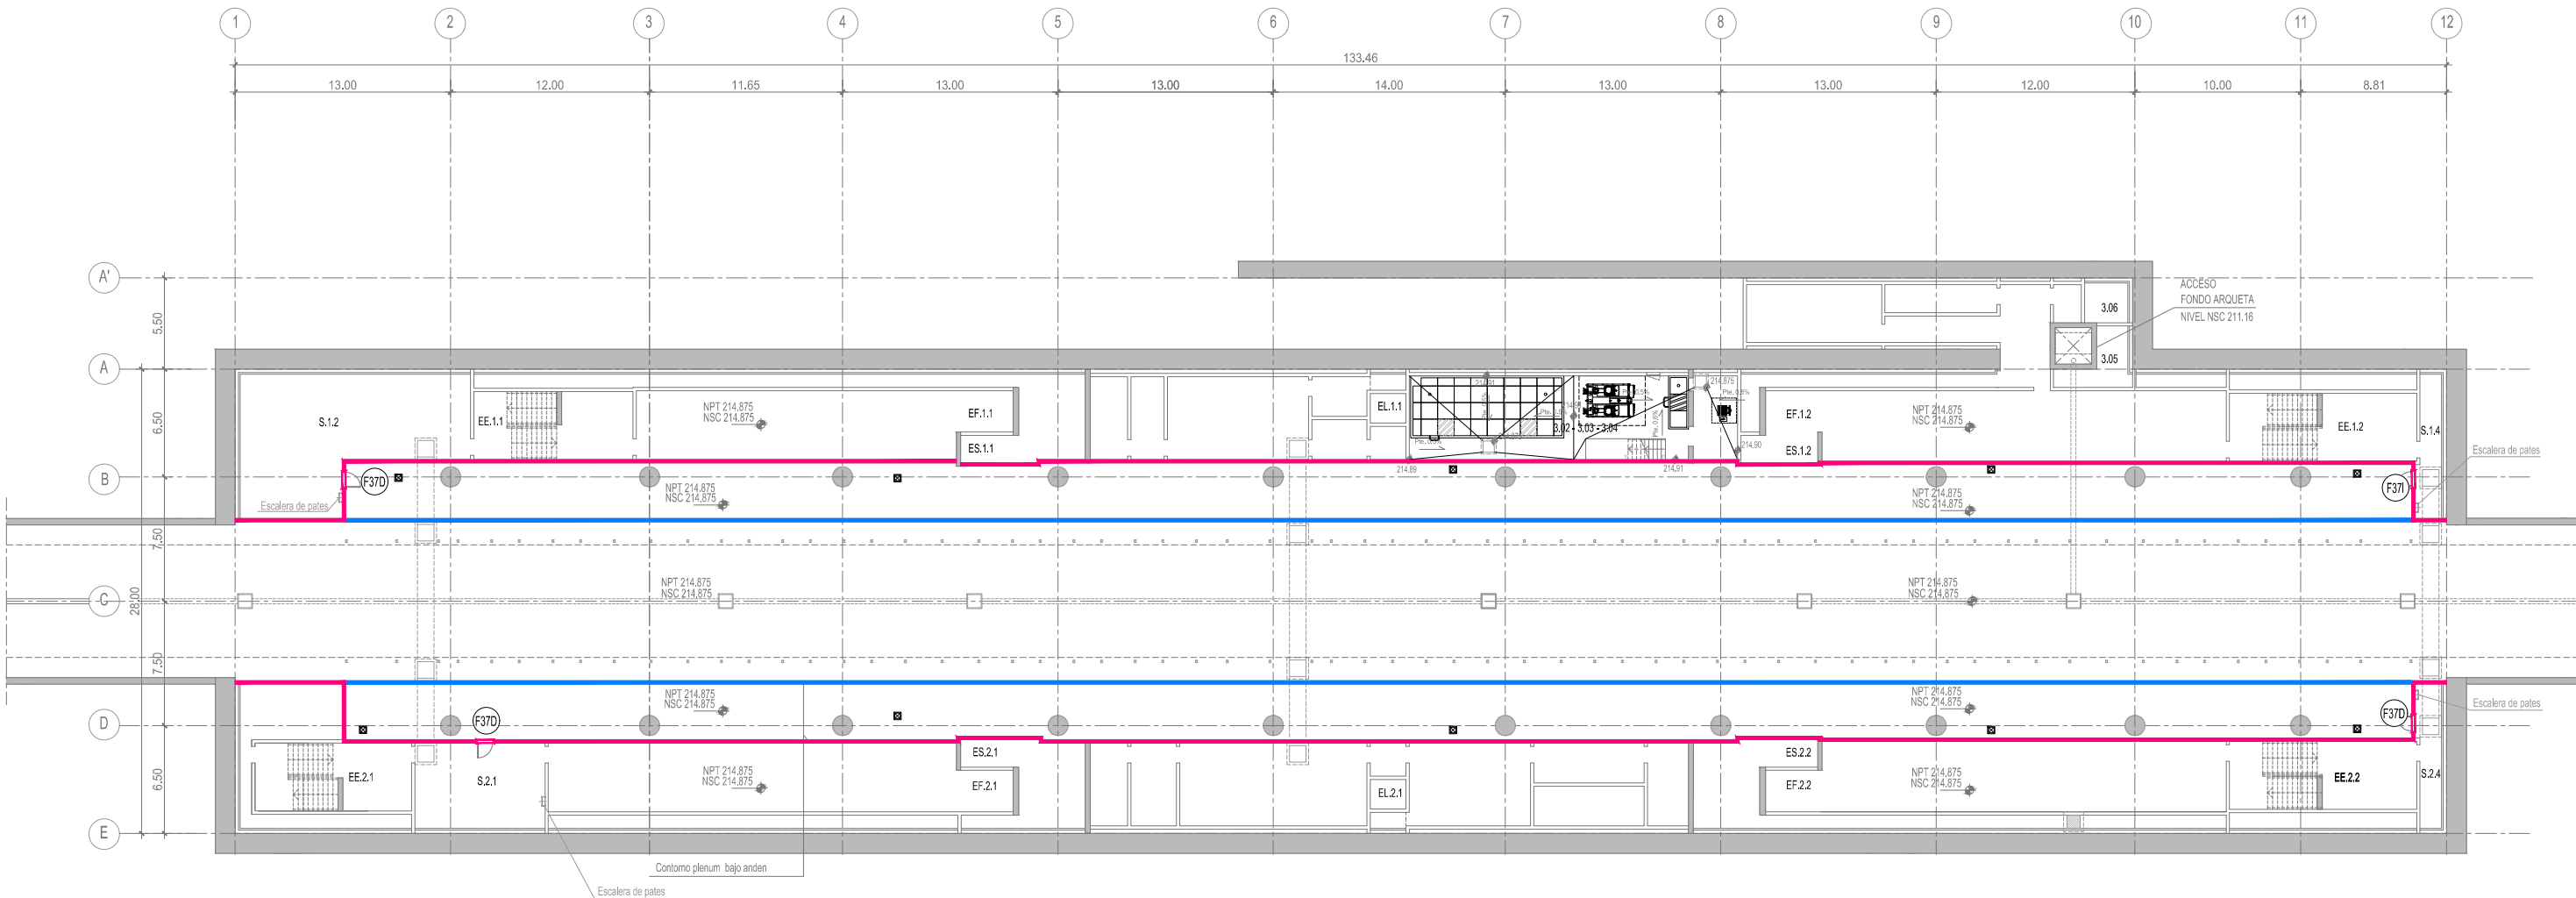

NOTA:

- 1.LA DESCRIPCIÓN DE LA CARPINTERÍA SE ENCUENTRA EN EL PLANO ML2-CML-01A-C-011-SEVT-AACME-DIS-PL-6241
- 2.PARA GARANTIZAR LA RESISTENCIA AL FUEGO REQUERIDA TODAS LAS JUNTAS TENDRÁN QUE SER SELLADAS.

LEYENDA COMPARTIMENTACIÓN

	ELEMENTO DE COMPARTIMENTACIÓN RCF 1 HORA
	ELEMENTO DE COMPARTIMENTACIÓN RCF 2 HORAS
	PUERTA CORTAFUEGO RCF 45 minutos
	PUERTA CORTAFUEGO RCF 90 minutos

LEYENDA NIVEL BAJO ANDÉN

CÓDIGO	DENOMINACIÓN	CÓDIGO	DENOMINACIÓN	CÓDIGO	DENOMINACIÓN	CÓDIGO	DENOMINACIÓN
3.02-03-04	Cuarto bombas-Depósito agua doméstica	EE. 1.1	Escalera de emergencia	EF.	Escalera fija	S.1.2	Ducto instalaciones
3.05	Sala de drenaje	EE. 1.2	Escalera de emergencia	ES.	Escalera Mecánica	S.2.1	Ducto instalaciones
3.06	Sala de Bombeo Aguas Residuales	EE. 2.1	Escalera de emergencia	EE.	Escalera de Emergencia	S.1.4	Ducto instalaciones
		EE. 2.2	Escalera de emergencia	EL.	Elevador	S.2.4	Ducto instalaciones
				S.	Ducto instalaciones		



PERÚ
Ministerio de Transportes y Comunicaciones



SOCIEDAD CONCESIONARIA
METRO DE LIMA
LÍNEA 2

Diseño: I.R.M.
Dibujo: A.P.A.
Verifico: F.R.G.
Presento: C.M.L.

Aprobo:

REVISIONES		
N°	FECHA	DESCRIPCION
00	JUNIO 2018	APROBADO PARA CONSTRUCCIÓN

Proyecto:

"LÍNEA 2 Y RAMAL AV. FAUCETT – AV. GAMBETTA
DE LA RED BÁSICA DEL METRO DE LIMA Y CALLAO."
ETAPA 1A

PLANO VÁLIDO SÓLO A EFECTOS DE ARQUITECTURA

PLANO :
ESTACIÓN E-20 - EVITAMIENTO
ARQUITECTURA
PLANTA COMPARTIMENTACIÓN. PLANTA BAJO ANDÉN
(HOJA 01 DE 01)

ESCALA: 1:200 / A3 1:400
FECHA: JUNIO 2018
PLANO N°:
ML2-CML-01A-C-011-SEVT
AAEVA-DIS-PL-5571-00

ML2-CML-01A-C-011-SEVT-AAEVA-DIS-PL-5571-00.dwg