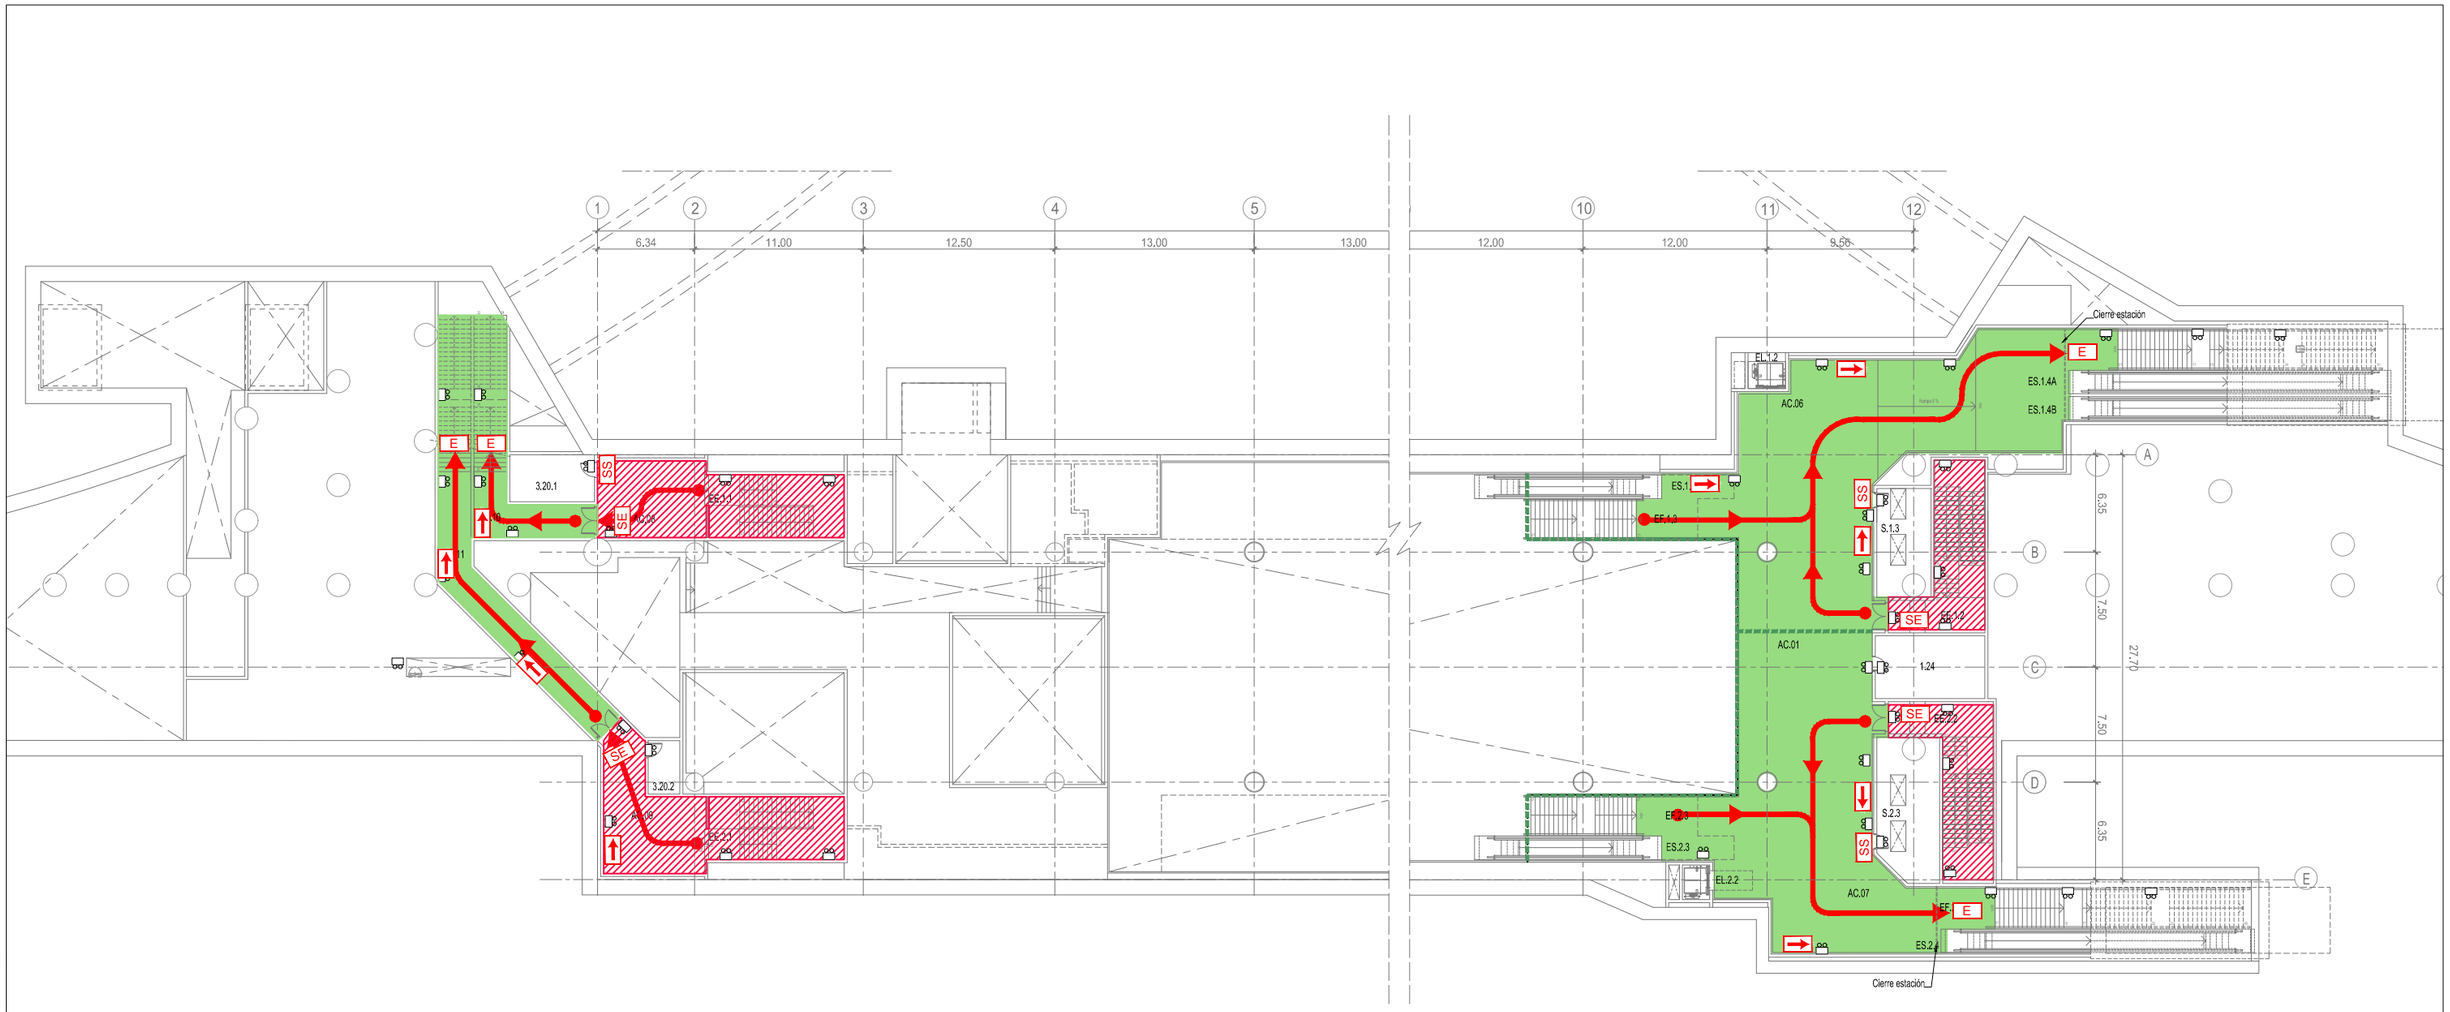

LEYENDA USOS PREVESTÍBULO		
CÓDIGO	DENOMINACIÓN	ÁREA (m2
1.24	Espacios comerciales concesionaria	32.15
3.20.1	Cuarto de equipos de presurización	16.91
3.20.2	Cuarto de equipos de presurización	7.14

CÓDIGO	DENOMINACIÓN
AC.01	Area no pago
AC.06	Pasillo acceso 1
AC.07	Pasillo acceso 2
AC.08	Pasillo Salida de emegencia
AC.09	Pasillo Salida de emegencia
AC.10	Pasillo salida de emergencia
AC.11	Pasillo salida de emergencia
EE.1.1	Escalera emergencia
EE.1.2	Escalera emergencia
EE.2.1	Escalera emergencia
EE.2.2	Escalera emergencia

CÓDIGO	DENOMINACIÓN
EF.	Escalera fija
ES.	Escalera Mecánica
EE.	Escalera de Emergencia
EL.	Elevador
S.	Ducto instalaciones
NPT.	Nivel de piso terminado
NSC.	Nivel de suelo concreto

LEYENDA EVACUACIÓN	
	RUTA DE EVACUACIÓN
	ESCALERAS DE EMERGENCIA PRESURIZADA-ÁREA SEGURA
	ÁREA SEGURA
	LUMINARIA AUTÓNOMA DE EMERGENCIA SEGÚN RNE A.130 (SE DISPONDRÁN EN CADA DESCANSO DE LAS ESCALERAS)
	CERRAMIENTO DE CONTENCIÓN DE HUMOS

LEYENDA DE SEÑALÉTICA		SEÑAL
SE	SALIDA DE EMERGENCIA	SALIDA
SS	SIN SALIDA	SIN SALIDA
	DIRECCIÓN DE EVACUACIÓN	
E	ESCALERA DE EMERGENCIA	SALIDA

NOTA:

1. LA EVACUACIÓN PARA LAS ESTACIONES DE METRO HAN SIDO DISEÑADAS CON LA NORMA INTERNACIONAL NFPA 130 STANDARD FOR FIXED GUIDEWAY TRANSIT AND PASSENGER RAIL SYSTEMS, 2010 EDITION, CLASIFICADA COMO NORMA ESPECÍFICA DE "SEGURIDAD Y DISEÑO FUNCIONAL". SEGÚN LO ESTABLECIDO EN EL APÉNDICE 3 DEL ANEXO 6 DEL CONTRATO DE CONCESIÓN. ESTA NORMA ES LA MISMA QUE HA SIDO UTILIZADA PARA EL ESTUDIO DE FACTIBILIDAD Y PROPUESTA TÉCNICA
2. LAS LUMINARIAS REPRESENTADAS CORRESPONDEN A AQUELLAS DEL SISTEMA DE ILUMINACIÓN QUE AFECTAN AL SISTEMA DE EVACUACIÓN.

PERÚ Ministerio de Transportes y Comunicaciones

AATE Autoridad Autónoma de Transporte Masivo de Lima y Callao

OSITRAN

SOCIEDAD CONCESIONARIA METRO DE LIMA LÍNEA 2

Diseño:	I.R.M.
Dibujo:	A.P.A.
Verifico:	F.R.G.
Presento:	C.M.L.

Aprobo:

REVISIONES

N°	FECHA	DESCRIPCION
00	JUNIO 2018	APROBADO PARA CONSTRUCCIÓN

Proyecto:

"LÍNEA 2 Y RAMAL AV. FAUCETT – AV. GAMBETTA DE LA RED BÁSICA DEL METRO DE LIMA Y CALLAO."
ETAPA 1A

PLANO VÁLIDO SÓLO A EFECTOS DE ARQUITECTURA

PLANO :

ESTACIÓN E-24 - MERCADO SANTA ANITA
ARQUITECTURA
PLANOS EVACUACIÓN. PLANTA PREVESTÍBULO
(HOJA 01 DE 01)

ESCALA: 1:200 / A3 1:400

FECHA: JUNIO 2018

PLANO N°: ML2-CML-01A-C-011-SMSA
AAEVA-DIS-PL-5511-00

ML2-CML-01A-C-011-SMSA-AAEVA-DIS-PL-5511-00.dwg

m:\08 trabajo\arquitectura\02 estaciones\edi 1a-11_24_smsa\4_5_1_05-evacuacion_compartim\m2-cml-01a-c-011-smsa-aaeva-dis-pl-5511-00.dwg - 25/06/2018 - 15:22