



m:\08\trabajo\arquitectura\02 estaciones\edi 1a-11_24_smsa\4_5_1_05-evacuacion_compartim\m2-cn-01a-c-011-smsa-aaeva-dis-pl-5521-00.dwg - 25/06/2018 - 15:25

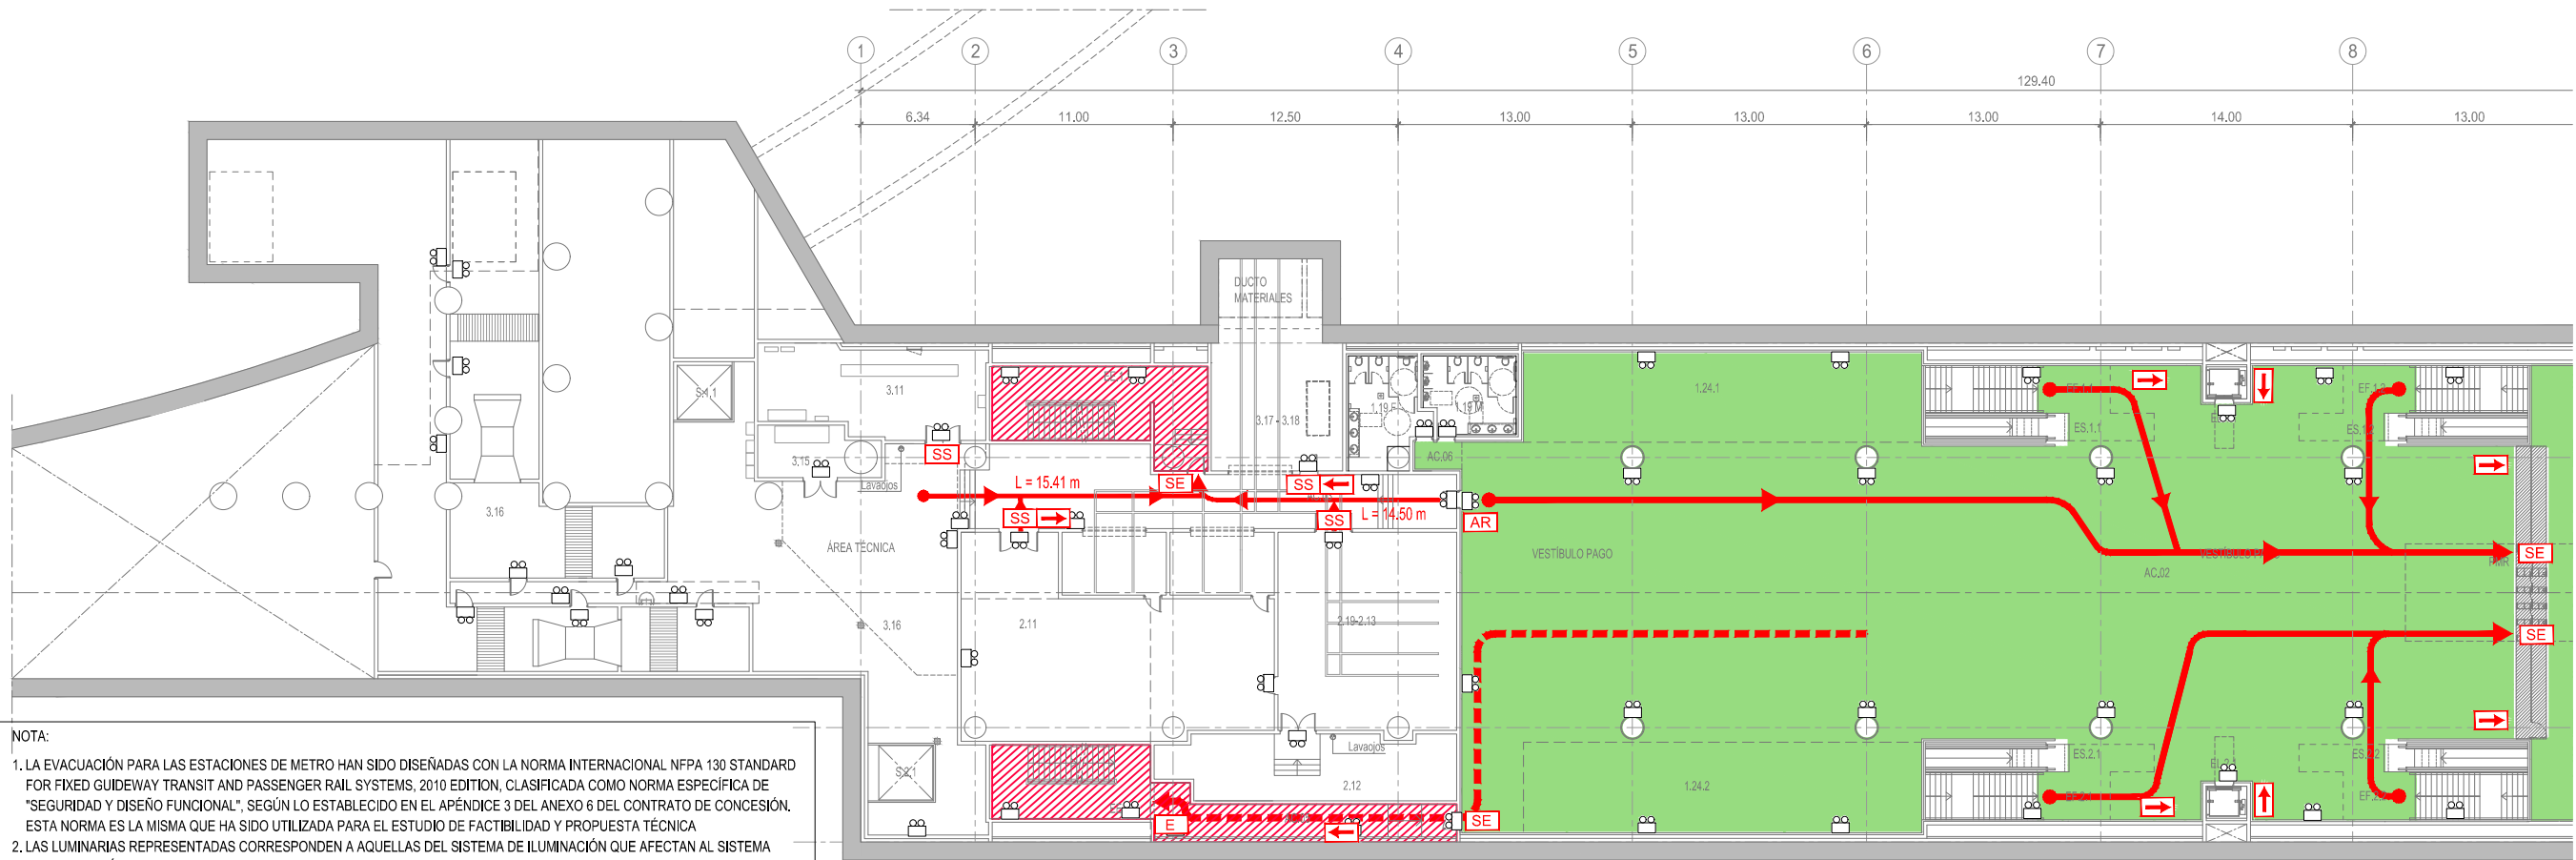

NOTA:
1. LA EVACUACIÓN PARA LAS ESTACIONES DE METRO HAN SIDO DISEÑADAS CON LA NORMA INTERNACIONAL NFPA 130 STANDARD FOR FIXED GUIDEWAY TRANSIT AND PASSENGER RAIL SYSTEMS, 2010 EDITION, CLASIFICADA COMO NORMA ESPECÍFICA DE "SEGURIDAD Y DISEÑO FUNCIONAL", SEGÚN LO ESTABLECIDO EN EL APÉNDICE 3 DEL ANEXO 6 DEL CONTRATO DE CONCESIÓN. ESTA NORMA ES LA MISMA QUE HA SIDO UTILIZADA PARA EL ESTUDIO DE FACTIBILIDAD Y PROPUESTA TÉCNICA
2. LAS LUMINARIAS REPRESENTADAS CORRESPONDEN A AQUELLAS DEL SISTEMA DE ILUMINACIÓN QUE AFECTAN AL SISTEMA DE EVACUACIÓN.

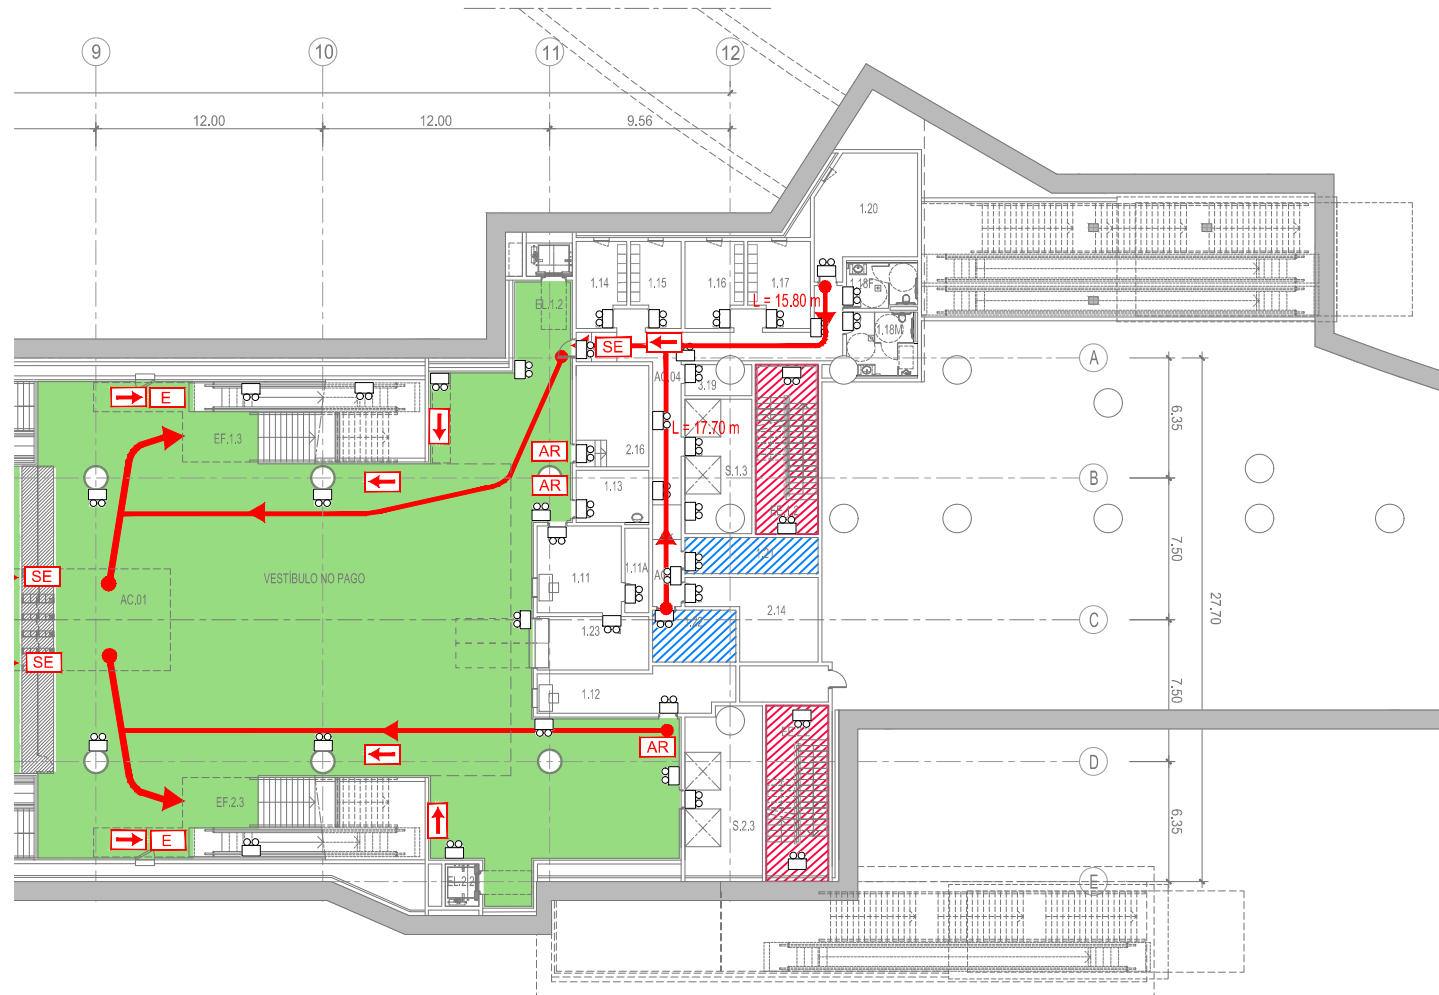

LEYENDA USOS VESTIBULO

CÓDIGO	DENOMINACIÓN	CÓDIGO	DENOMINACIÓN
1.11	Agentes Estación	1.23	Boletería
1.11A	Cuarto de Valores	1.24.1	Espacios comerciales concesionaria
1.12	Seguridad y vigilancia	1.24.2	Espacios comerciales concesionaria
1.13	Tópico primeros auxilios	2.11	Sala Eléctrica Rectificadora
1.14	Vestuario H operadora	2.12	Sala de Baterías UPS
1.15	Vestuario M operadora	2.14	Sala de Telecomunicaciones Auxiliar
1.16	Vestuario H subcontrata	2.16	Sala de control de pasajeros
1.17	Vestuario M subcontrata	2.19-2.13	Cabinas eléctricas/Sala de UPS (SAI)
1.18 F	S.H. Personal Femenino	3.11	Baja Tensión Principal
1.18 M	S.H. Personal Masculino	3.12-1.3	Control Escaleras Mecánicas y Cortina de humos
1.19 F	S.H. Público Femenino	3.12-2.3	Control Escaleras Mecánicas y Cortina de humos
1.19 M	S.H. Público Masculino	3.15	UPS Servicios Estación
1.20	Refectorio	3.16	Ventilación de estación
1.21	Depósito de Basura	3.17 - 3.18	Ducto materiales y Sala Equipos climatización (HVAC)
1.22	Depósito de limpieza	3.19	Sala auxiliar de instalaciones

ÁREAS COMUNES NIVEL VESTIBULO

CÓDIGO	DENOMINACIÓN	ÁREA (m2)
AC.01	Área no paga	654.76
AC.02	Área paga	1146.24
AC.03	Pasillo Área Técnica	100.22
AC.04	Pasillo Área Operativa	44.67
AC.05	Pasillo evacuación alternativa	30.10
AC.06	Pasillo zona SSHH	3.93
EE.1.1	Escalera de emergencia	52.51
EE.1.2	Escalera de emergencia	29.56
EE.2.1	Escalera de emergencia	36.27
EE.2.2	Escalera de emergencia	30.05

LEYENDA	
CÓDIGO	DENOMINACIÓN
EF.	Escalera fija
ES.	Escalera Mecánica
EE.	Escalera de Emergencia
EL.	Elevador
S.	Ducto instalaciones
NPT.	Nivel de piso terminado
NSC.	Nivel de suelo concreto

LEYENDA DE SEÑALÉTICA		SEÑAL
SE	SALIDA DE EMERGENCIA	
SS	SIN SALIDA	
→	DIRECCIÓN DE EVACUACIÓN	
E	ESCALERA DE EMERGENCIA	
AR	ACCESO RESTRINGIDO	

LEYENDA EVACUACIÓN	
	ruta de evacuación
	ESCALERAS DE EMERGENCIA PRESURIZADA - ÁREA SEGURA
	SALA CON ROCIADORES
	ÁREA SEGURA
	LUMINARIA AUTÓNOMA DE EMERGENCIA SEGÚN RNE A.130 (SE DISPONDRÁN EN CADA DESCANSO DE LAS ESCALERAS)
	ruta alternativa de evacuación



Diseño:	I.R.M.
Dibujo:	A.P.A.
Verifico:	F.R.G.
Presenta:	C.M.L.

Aprobó:

REVISIONES		
N°	FECHA	DESCRIPCION
00	JUNIO 2018	APROBADO PARA CONSTRUCCIÓN

Proyecto:

"LÍNEA 2 Y RAMAL AV. FAUCETT – AV. GAMBETTA DE LA RED BÁSICA DEL METRO DE LIMA Y CALLAO." ETAPA 1A

PLANO VÁLIDO SÓLO A EFECTOS DE ARQUITECTURA

PLANO: ESTACIÓN E-24 - MERCADO SANTA ANITA
ARQUITECTURA
PLANOS EVACUACIÓN. PLANTA VESTIBULO
(HOJA 01 DE 01)

ESCALA:	A1 1:200 / A3 1:400
FECHA:	JUNIO 2018
PLANO N°:	ML2-CML-01A-C-011-SMSA AAEVA-DIS-PL-5521-00

ML2-CML-01A-C-011-SMSA-AAEVA-DIS-PL-5521-00.dwg