


\\ddavinci\ordenes\p50-0025\08 trabajos\arquitectura\02 estaciones\edf ta-1_24_smsa\4_5_1_05-evacuacion_compartim\m2-cml-01a-c-011-smisa-aaeva-dis-pl-5531-00.dwg - 25/06/2018 - 23:45

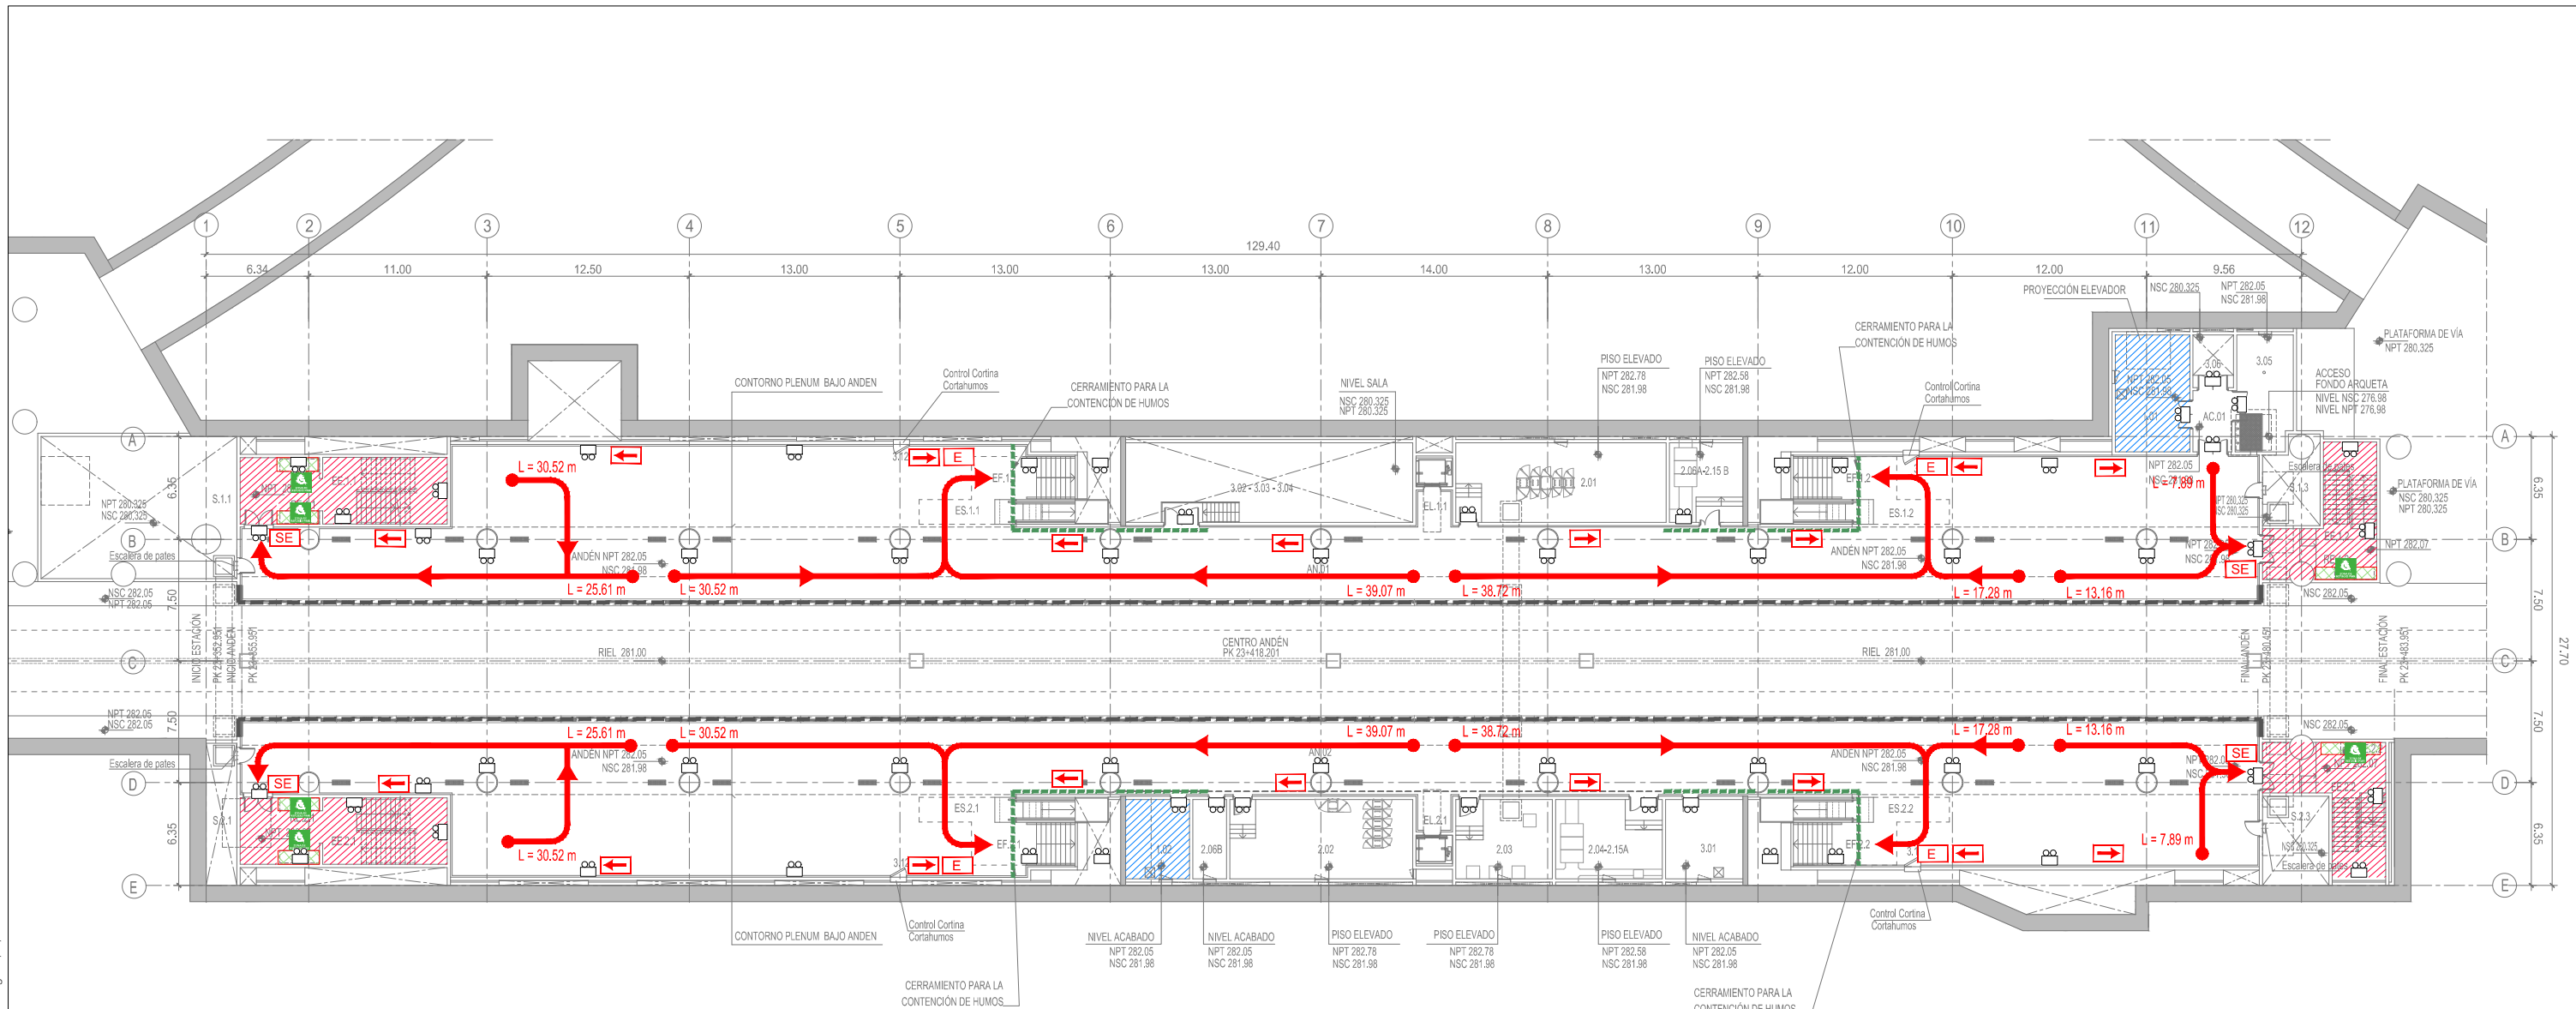

LEYENDA USOS ANDÉN			
1.01	Taller y depósito de herramientas	AC.01	Pasillo área técnica
1.02	Depósito	AN.01	Andén 1
2.01	Sala de Telecomunicaciones Principal	AN.02	Andén 2
2.02	Sala de Señalización	EE.1.1	Escalera de emergencia
2.03	Sala de Control remoto	EE.1.2	Escalera de emergencia
2.04-2.15A	Sala Equipos Limitadores de Tensión (VLD)/Celdas de interrupción sist.tracción C.C (Seccionadores)	EE.2.1	Escalera de emergencia
2.06A-2.15B	Sala Comunicaciones Auxiliar/Celdas de interrupción sist.tracción C.C (Seccionadores)	EE.2.2	Escalera de emergencia
2.06B	Sala Comunicaciones Auxiliar	RE.1.1	Refugio PMR
3.01	Sala BT Auxiliar	RE.1.2	Refugio PMR
3.02	Depósitos de agua contra incendios (integrado en 3.04)	RE.2.1	Refugio PMR
3.03	Depósitos de agua contra incendios (integrado en 3.04)	RE.2.2	Refugio PMR
3.04	Cuarto bombas		
3.05	Sala de Drenaje		
3.06	Sala de Bombeo Aguas Residuales		
3.12-1.1	Control Escaleras Mecánicas y Cortinas de humos		
3.12-1.2	Control Escaleras Mecánicas y Cortinas de humos		
3.12-2.1	Control Escaleras Mecánicas y Cortinas de humos		
3.12-2.2	Control Escaleras Mecánicas y Cortinas de humos		

AN.	Andén
EF.	Escalera fija
ES.	Escalera Mecánica
EE.	Escalera de Emergencia
EL.	Elevador
S.	Ducto instalaciones
RE.	Refugio
NPT.	Nivel de piso terminado
NSC.	Nivel de suelo concreto

LEYENDA EVACUACIÓN	
	RUTA DE EVACUACIÓN
	ESCALERAS DE EMERGENCIA PRESURIZADA - ÁREA SEGURA
	SALA CON ROCIADORES
	LUMINARIA AUTÓNOMA DE EMERGENCIA SEGÚN RNE A.130 (SE DISPONDRÁN EN CADA DESCANSO DE LAS ESCALERAS)
	CERRAMIENTO DE CONTENCIÓN DE HUMOS
	ZONA DE REFUGIO DE PMR
	PUERTAS DE ANDÉN

LEYENDA DE SEÑALÉTICA		SEÑAL
	SALIDA DE EMERGENCIA	
	SIN SALIDA	
	DIRECCIÓN DE EVACUACIÓN	
	ESCALERA DE EMERGENCIA	
	ACCESO RESTRINGIDO	

NOTA:
1. LAS LUMINARIAS REPRESENTADAS CORRESPONDEN A AQUELLAS DEL SISTEMA DE ILUMINACIÓN QUE AFECTAN AL SISTEMA DE EVACUACIÓN.



Diseño:	I.R.M.
Dibujo:	A.P.A.
Verifico:	F.R.G.
Presenta:	C.M.L.

Aprobó:

REVISIONES		
N°	FECHA	DESCRIPCIÓN
00	JUNIO 2018	APROBADO PARA CONSTRUCCIÓN

Proyecto:

"LÍNEA 2 Y RAMAL AV. FAUCETT – AV. GAMBETTA DE LA RED BÁSICA DEL METRO DE LIMA Y CALLAO." ETAPA 1A

PLANO VÁLIDO SÓLO A EFECTOS DE ARQUITECTURA

PLANO:	ESTACIÓN E-24 - MERCADO SANTA ANITA ARQUITECTURA PLANOS EVACUACIÓN. PLANTA ANDÉN (HOJA 01 DE 01)
--------	---

ESCALA:	1:1200 / A3 1:400
FECHA:	JUNIO 2018
PLANO N°:	ML2-CML-01A-C-011-SMSA AAEVA-DIS-PL-5531-00