


m:\08\trabajo\arquitectura\02 estaciones\edf\1a-11_24_smsa\4_5_1_05-evacuacion_compartim\m2-cml-01a-c-011-smsa-aaeva-dis-pl-5541-00.dwg - 25/06/2018 - 15:28

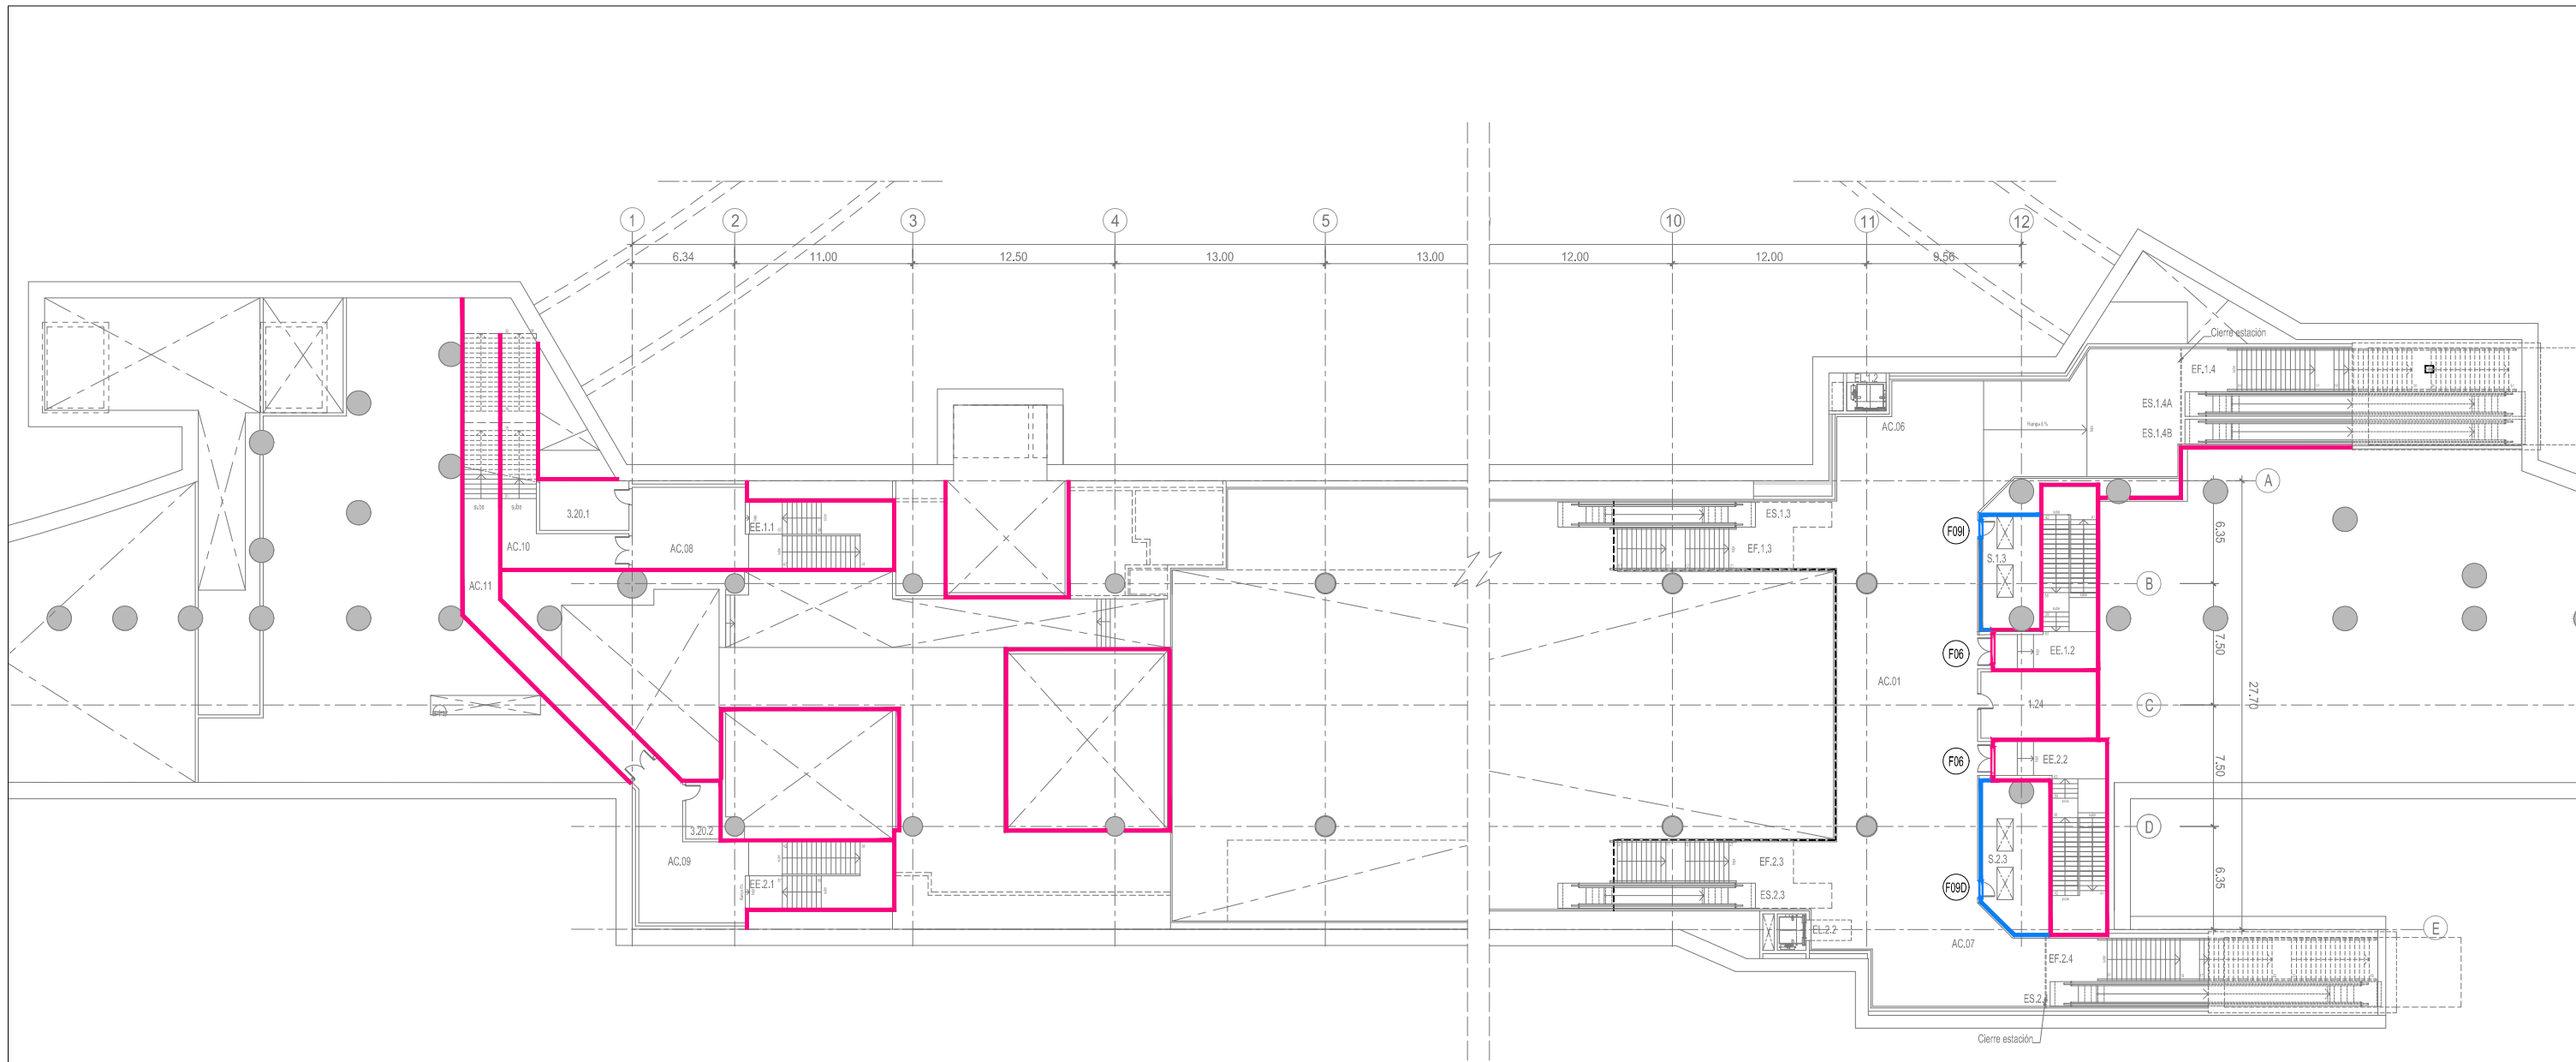

NOTA:
 1.LA DESCRIPCIÓN DE LA CARPINTERÍA SE ENCUENTRA EN EL PLANO ML2-CML-01A-C-011-SMSA-AACME-DIS-PL-6211
 2.PARA GARANTIZAR LA RESISTENCIA AN FUEGO REQUERIDA TODAS LAS JUNTAS TENDRÁN QUE SER SELLADAS.

LEYENDA COMPARTIMENTACIÓN	
	ELEMENTO DE COMPARTIMENTACIÓN RCF 1 HORA
	ELEMENTO DE COMPARTIMENTACIÓN RCF 2 HORAS
	PUERTA CORTAFUEGO RCF 45 minutos
	PUERTA CORTAFUEGO RCF 90 minutos

LEYENDA USOS PREVESTIBULO						
CÓDIGO	DENOMINACIÓN	ÁREA (m ²)	CÓDIGO	DENOMINACIÓN	CÓDIGO	DENOMINACIÓN
1.24	Espacios comerciales concesionaria	32.15	AC.01	Area no pago	EF.	Escalera fija
3.20.1	Cuarto de equipos de presurización	16.91	AC.06	Pasillo acceso 1	ES.	Escalera Mecánica
3.20.2	Cuarto de equipos de presurización	7.14	AC.07	Pasillo acceso 2	EE.	Escalera de Emergencia
			AC.08	Pasillo Salida de emergencia	EL.	Elevador
			AC.09	Pasillo Salida de emergencia	S.	Ducto instalaciones
			AC.10	Pasillo salida de emergencia	NPT.	Nivel de piso terminado
			AC.11	Pasillo salida de emergencia	NSC.	Nivel de suelo concreto
			EE.1.1	Escalera emergencia		
			EE.1.2	Escalera emergencia		
			EE.2.1	Escalera emergencia		
			EE.2.2	Escalera emergencia		



Diseño:	I.R.M.	Aprobó:	
Dibujó:	A.P.A.		
Verificó:	F.R.G.		
Presentó:	C.M.L.		

REVISIONES		
N°	FECHA	DESCRIPCIÓN
00	JUNIO 2018	APROBADO PARA CONSTRUCCIÓN

Proyecto: "LÍNEA 2 Y RAMAL AV. FAUCETT – AV. GAMBETTA DE LA RED BÁSICA DEL METRO DE LIMA Y CALLAO." ETAPA 1A

PLANO VÁLIDO SÓLO A EFECTOS DE ARQUITECTURA
 PLANO: ESTACIÓN E-24 - MERCADO SANTA ANITA
 ARQUITECTURA
 PLANOS COMPARTIMENTACIÓN. PLANTA PREVESTIBULO
 (HOJA 01 DE 01)

ESCALA:	A1 1:200 / A3 1:400
FECHA:	JUNIO 2018
PLANO N°:	ML2-CML-01A-C-011-SMSA AAEVA-DIS-PL-5541-00