


\\davinco\ordenes\p50-0025\08 trabaja\arquitectura\02 estaciones\edf\ta-11_24_smsa\4_5_1_05-evaluacion_compartim\m2-cml-01a-c-011-smsa-aaeva-dis-pl-5561-00.dwg - 25/06/2018 - 23:50

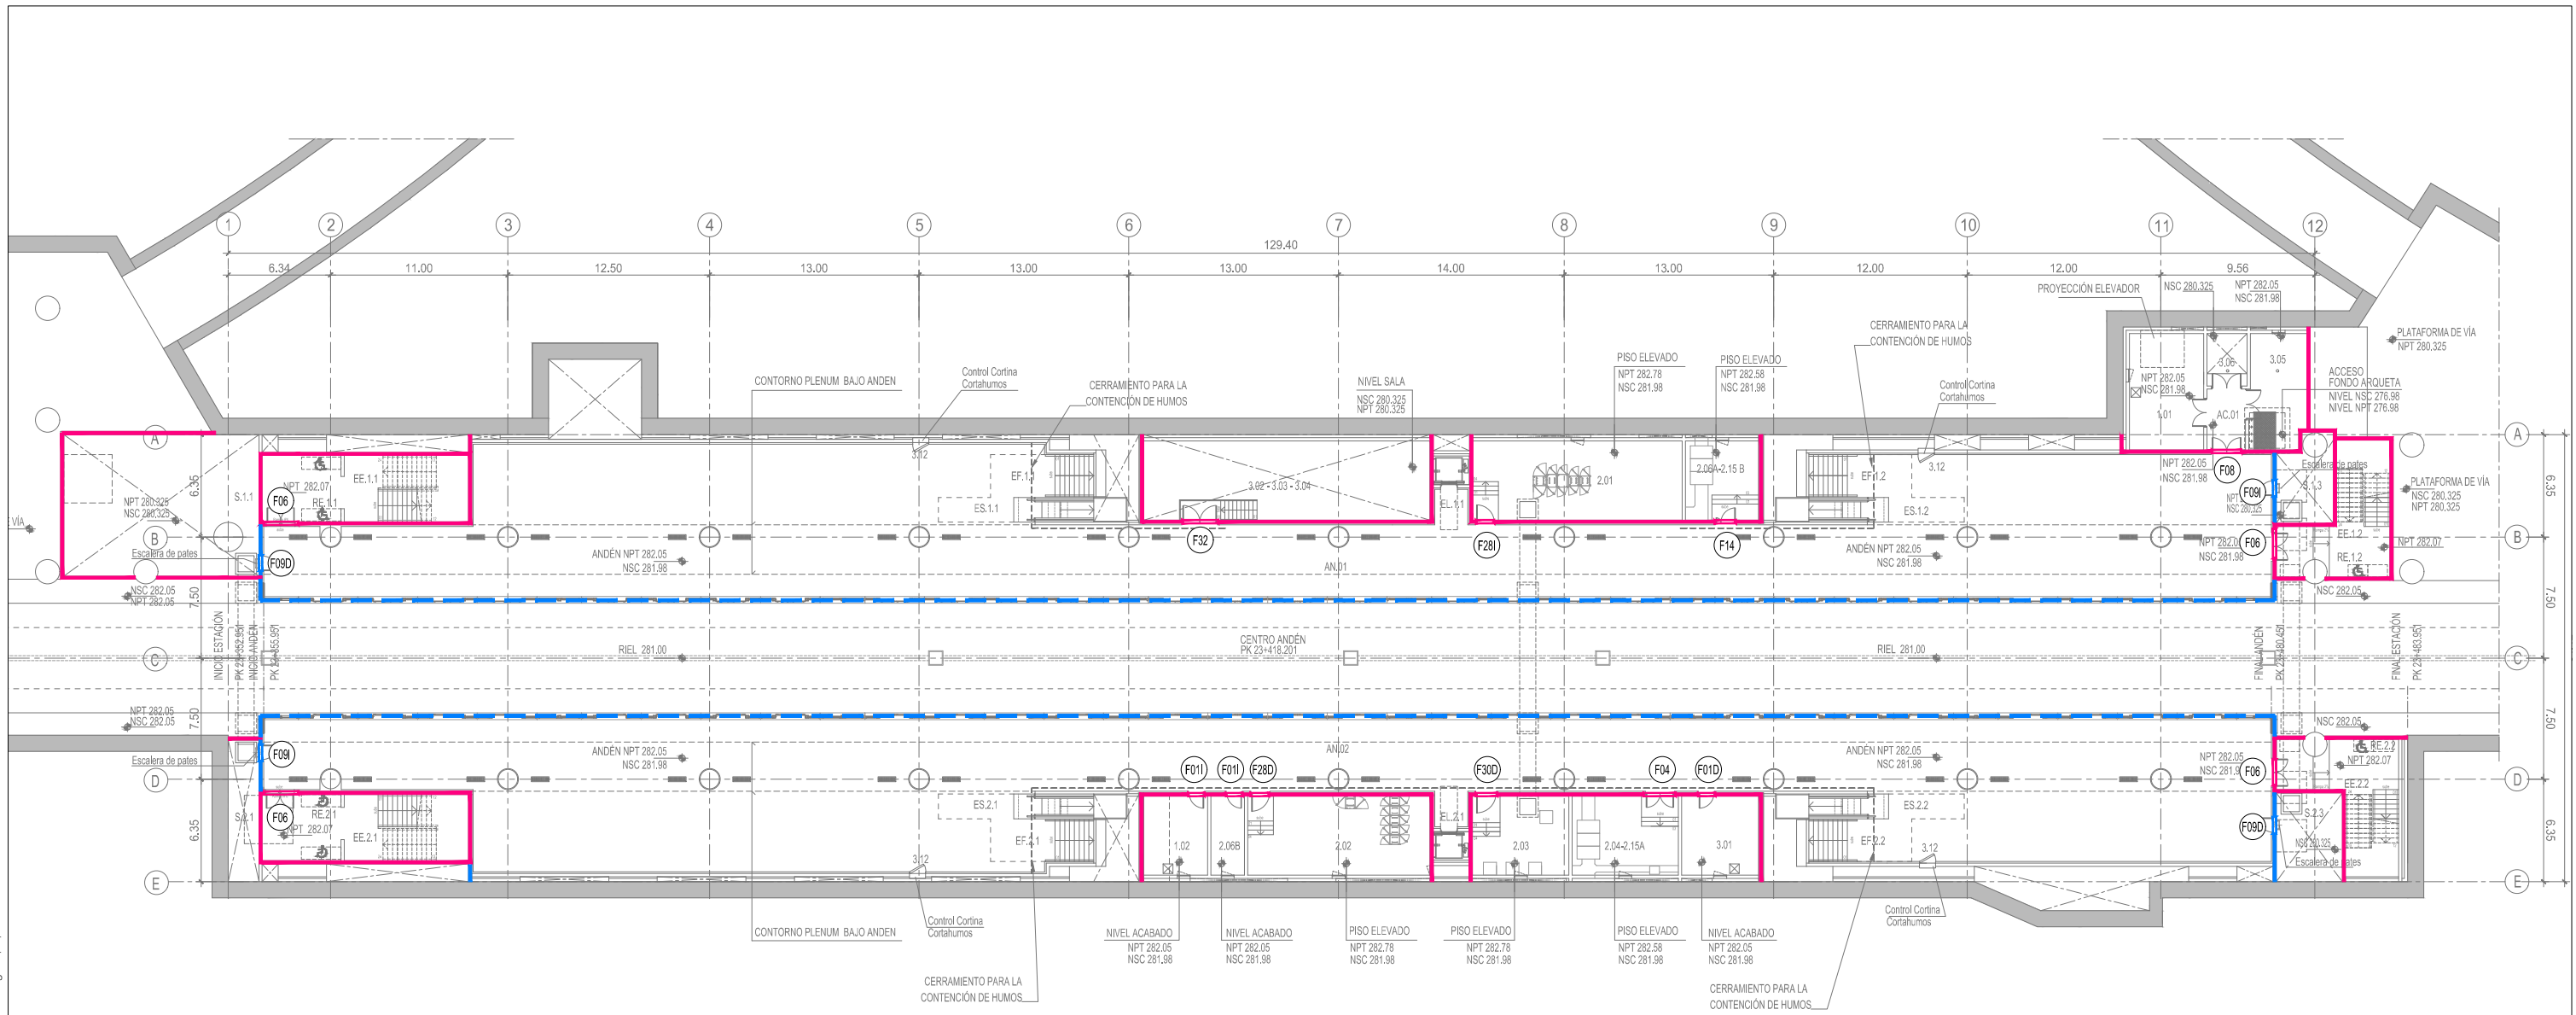

LEYENDA COMPARTIMENTACIÓN

	ELEMENTO DE COMPARTIMENTACIÓN RCF 1 HORA
	ELEMENTO DE COMPARTIMENTACIÓN SOBRE PSD RCF 1 HORA
	ELEMENTO DE COMPARTIMENTACIÓN RCF 2 HORAS
	PUERTA CORTAFUEGO RCF 45 minutos
	PUERTA CORTAFUEGO RCF 90 minutos

NOTA:

- LA DESCRIPCIÓN DE LA CARPINTERÍA SE ENCUENTRA EN EL PLANO ML2-CML-01A-C-011-SMSA-AACME-DIS-PL-6231
- PARA GARANTIZAR LA RESISTENCIA AL FUEGO REQUERIDA TODAS LAS JUNTAS TENDRÁN QUE SER SELLADAS.

LEYENDA USOS ANDÉN

1.01	Taller y depósito de herramientas	AC.01	Pasillo área técnica	AN.	Andén
1.02	Depósito	AN.01	Andén 1	EF.	Escalera fija
2.01	Sala de Telecomunicaciones Principal	AN.02	Andén 2	ES.	Escalera Mecánica
2.02	Sala de Señalización	EE.1.1	Escalera de emergencia	EE.	Escalera de Emergencia
2.03	Sala de Control remoto	EE.1.2	Escalera de emergencia	EL.	Elevador
2.04-2.15A	Sala Equipos Limitadores de Tensión (VLD)/Celdas de interrupción sist.tracción C.C (Seccionadores)	EE.2.1	Escalera de emergencia	S.	Ducto instalaciones
2.06A-2.15B	Sala Comunicaciones Auxiliar/Celdas de interrupción sist.tracción C.C (Seccionadores)	EE.2.2	Escalera de emergencia	RE.	Refugio
2.06B	Sala Comunicaciones Auxiliar	RE.1.1	Refugio PMR	NPT.	Nivel de piso terminado
3.01	Sala BT Auxiliar	RE.1.2	Refugio PMR	NSC.	Nivel de suelo concreto
3.02	Depósitos de agua contra incendios (integrado en 3.04)	RE.2.1	Refugio PMR		
3.03	Depósitos de agua contra incendios (integrado en 3.04)	RE.2.2	Refugio PMR		
3.04	Cuarto bombas				
3.05	Sala de Drenaje				
3.06	Sala de Bombeo Aguas Residuales				
3.12-1.1	Control Escaleras Mecánicas y Cortinas de humos				
3.12-1.2	Control Escaleras Mecánicas y Cortinas de humos				
3.12-2.1	Control Escaleras Mecánicas y Cortinas de humos				
3.12-2.2	Control Escaleras Mecánicas y Cortinas de humos				



Diseño:	I.R.M.
Dibujo:	A.P.A.
Verifico:	F.R.G.
Presenta:	C.M.L.

Aprobó:

REVISIONES		
N°	FECHA	DESCRIPCIÓN
00	JUNIO 2018	APROBADO PARA CONSTRUCCIÓN

Proyecto:

"LÍNEA 2 Y RAMAL AV. FAUCETT – AV. GAMBETTA
DE LA RED BÁSICA DEL METRO DE LIMA Y CALLAO."
ETAPA 1A

PLANO VÁLIDO SÓLO A EFECTOS DE ARQUITECTURA

PLANO:	ESTACIÓN E-24 - MERCADO SANTA ANITA ARQUITECTURA PLANOS COMPARTIMENTACIÓN. PLANTA ANDÉN (HOJA 01 DE 01)	ESCALA: 1:200 / A3 1:400
FECHA:	JUNIO 2018	
PLANO N°:	ML2-CML-01A-C-011-SMSA AAEVA-DIS-PL-5561-00	

ML2-CML-01A-C-011-SMSA-AAEVA-DIS-PL-5561-00.dwg