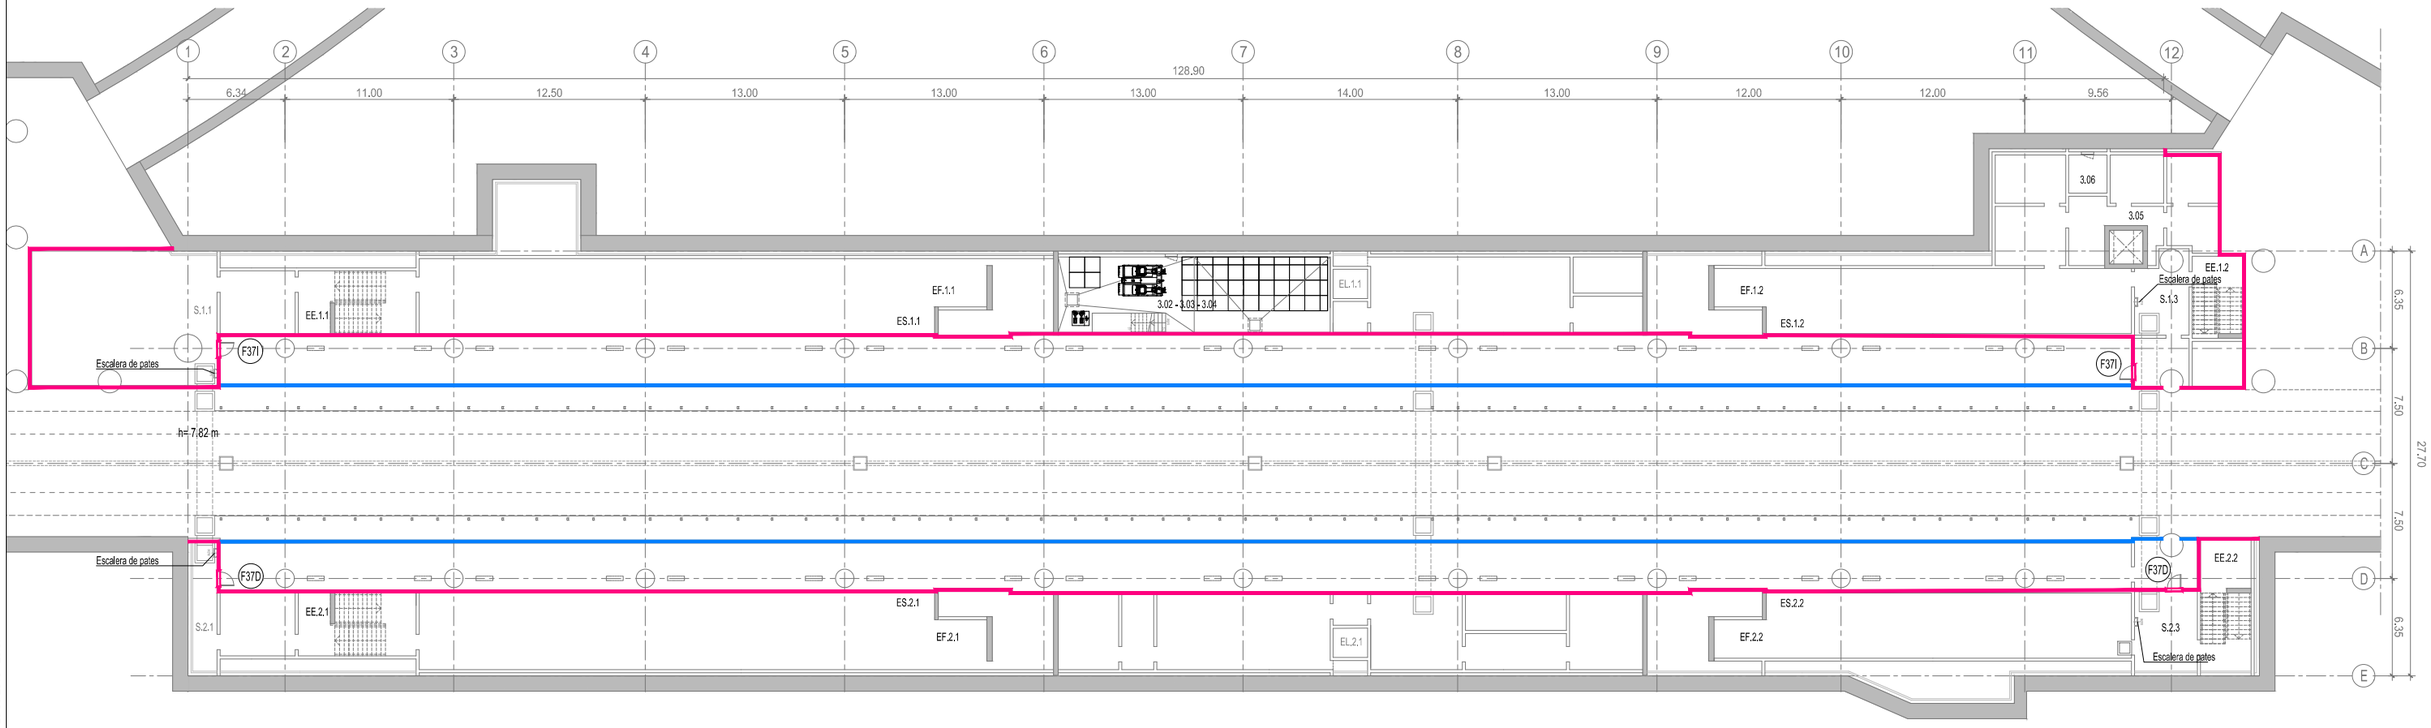


NOTA:

1.LA DESCRIPCIÓN DE LA CARPINTERÍA SE ENCUENTRA EN EL PLANO ML2-CML-01A-C-011-SMSA-AACME-DIS-PL-6241
2.PARA GARANTIZAR LA RESISTENCIA AL FUEGO REQUERIDA TODAS LAS JUNTAS TENDRÁN QUE SER SELLADAS.

| LEYENDA COMPARTIMENTACIÓN | |
|---|---|
| | ELEMENTO DE COMPARTIMENTACIÓN RCF 1 HORA |
| | ELEMENTO DE COMPARTIMENTACIÓN RCF 2 HORAS |
| | PUERTA CORTAFUEGO RCF 45 minutos |
| | PUERTA CORTAFUEGO RCF 90 minutos |

| LEYENDA NIVEL BAJO ANDÉN | |
|---|---|
| CÓDIGO | DENOMINACIÓN |
| 3.02-03-04 | Cuarto bombas-Depósito agua doméstica |
| 3.05 | Sala de drenaje |
| 3.06 | Sala de Bombeo Aguas Residuales |

| | |
|---|---|
| CÓDIGO | DENOMINACIÓN |
| EE.1.1 | Escalera de emergencia |
| EE.1.2 | Escalera de emergencia |
| EE.2.1 | Escalera de emergencia |
| EE.2.2 | Escalera de emergencia |
| EE.2.2 | Escalera de emergencia |
| 3.02-03-04 | Cuarto bombas-Depósito agua doméstica |

| | |
|---|---|
| CÓDIGO | DENOMINACIÓN |
| EF. | Escalera fija |
| ES. | Escalera Mecánica |
| EE. | Escalera de Emergencia |
| EL. | Elevador |
| S. | Ducto instalaciones |

PERÚ Ministerio de Transportes y Comunicaciones

AATE Autoridad Autónoma del Sistema Eléctrico de Transporte Masivo de Lima y Callao

OSITRAN

SOCIEDAD CONCESIONARIA METRO DE LIMA LÍNEA 2

| | |
|---|---|
| Diseño: | I.R.M. |
| Dibujo: | A.P.A. |
| Verifico: | F.R.G. |
| Presento: | C.M.L. |

Aprobo:

| REVISIONES | | |
|---|---|---|
| N° | FECHA | DESCRIPCION |
| 00 | JUNIO 2018 | APROBADO PARA CONSTRUCCIÓN |
| | | |
| | | |
| | | |

Proyecto:

"LÍNEA 2 Y RAMAL AV. FAUCETT – AV. GAMBETTA DE LA RED BÁSICA DEL METRO DE LIMA Y CALLAO."
ETAPA 1A

PLANO VÁLIDO SÓLO A EFECTOS DE ARQUITECTURA

PLANO :

ESTACIÓN E-24 - MERCADO SANTA ANITA
ARQUITECTURA
PLANTA COMPARTIMENTACIÓN. PLANTA BAJO ANDÉN
(HOJA 01 DE 01)

ESCALA: 1:200 / A3 1:400

FECHA: JUNIO 2018

PLANO N°:
ML2-CML-01A-C-011-SMSA
AAEVA-DIS-PL-5571-00

ML2-CML-01A-C-011-SMSA-AAEVA-DIS-PL-5571-00.dwg

\\dvinci\ordenes\p50-0025\08 trabajo\arquitectura\02 estaciones\e24 1a-11_24_smsa\4_5_1_05-evacuacion_compartim\ml2-cml-01a-c-011-smsa-aaeva-dis-pl-5571-00.dwg - 25/06/2018 - 23:57