



\\ddavinci\ordenes\p50-0025\08 trabajos\arquitectura\02 estaciones\edf ra-11_21_sova\4_2_1_05-evacuacion_compartim\m2-cml-01a-c-011-sova-aaeva-dis-pl-5501-00.dwg - 25/06/2018 - 14:30

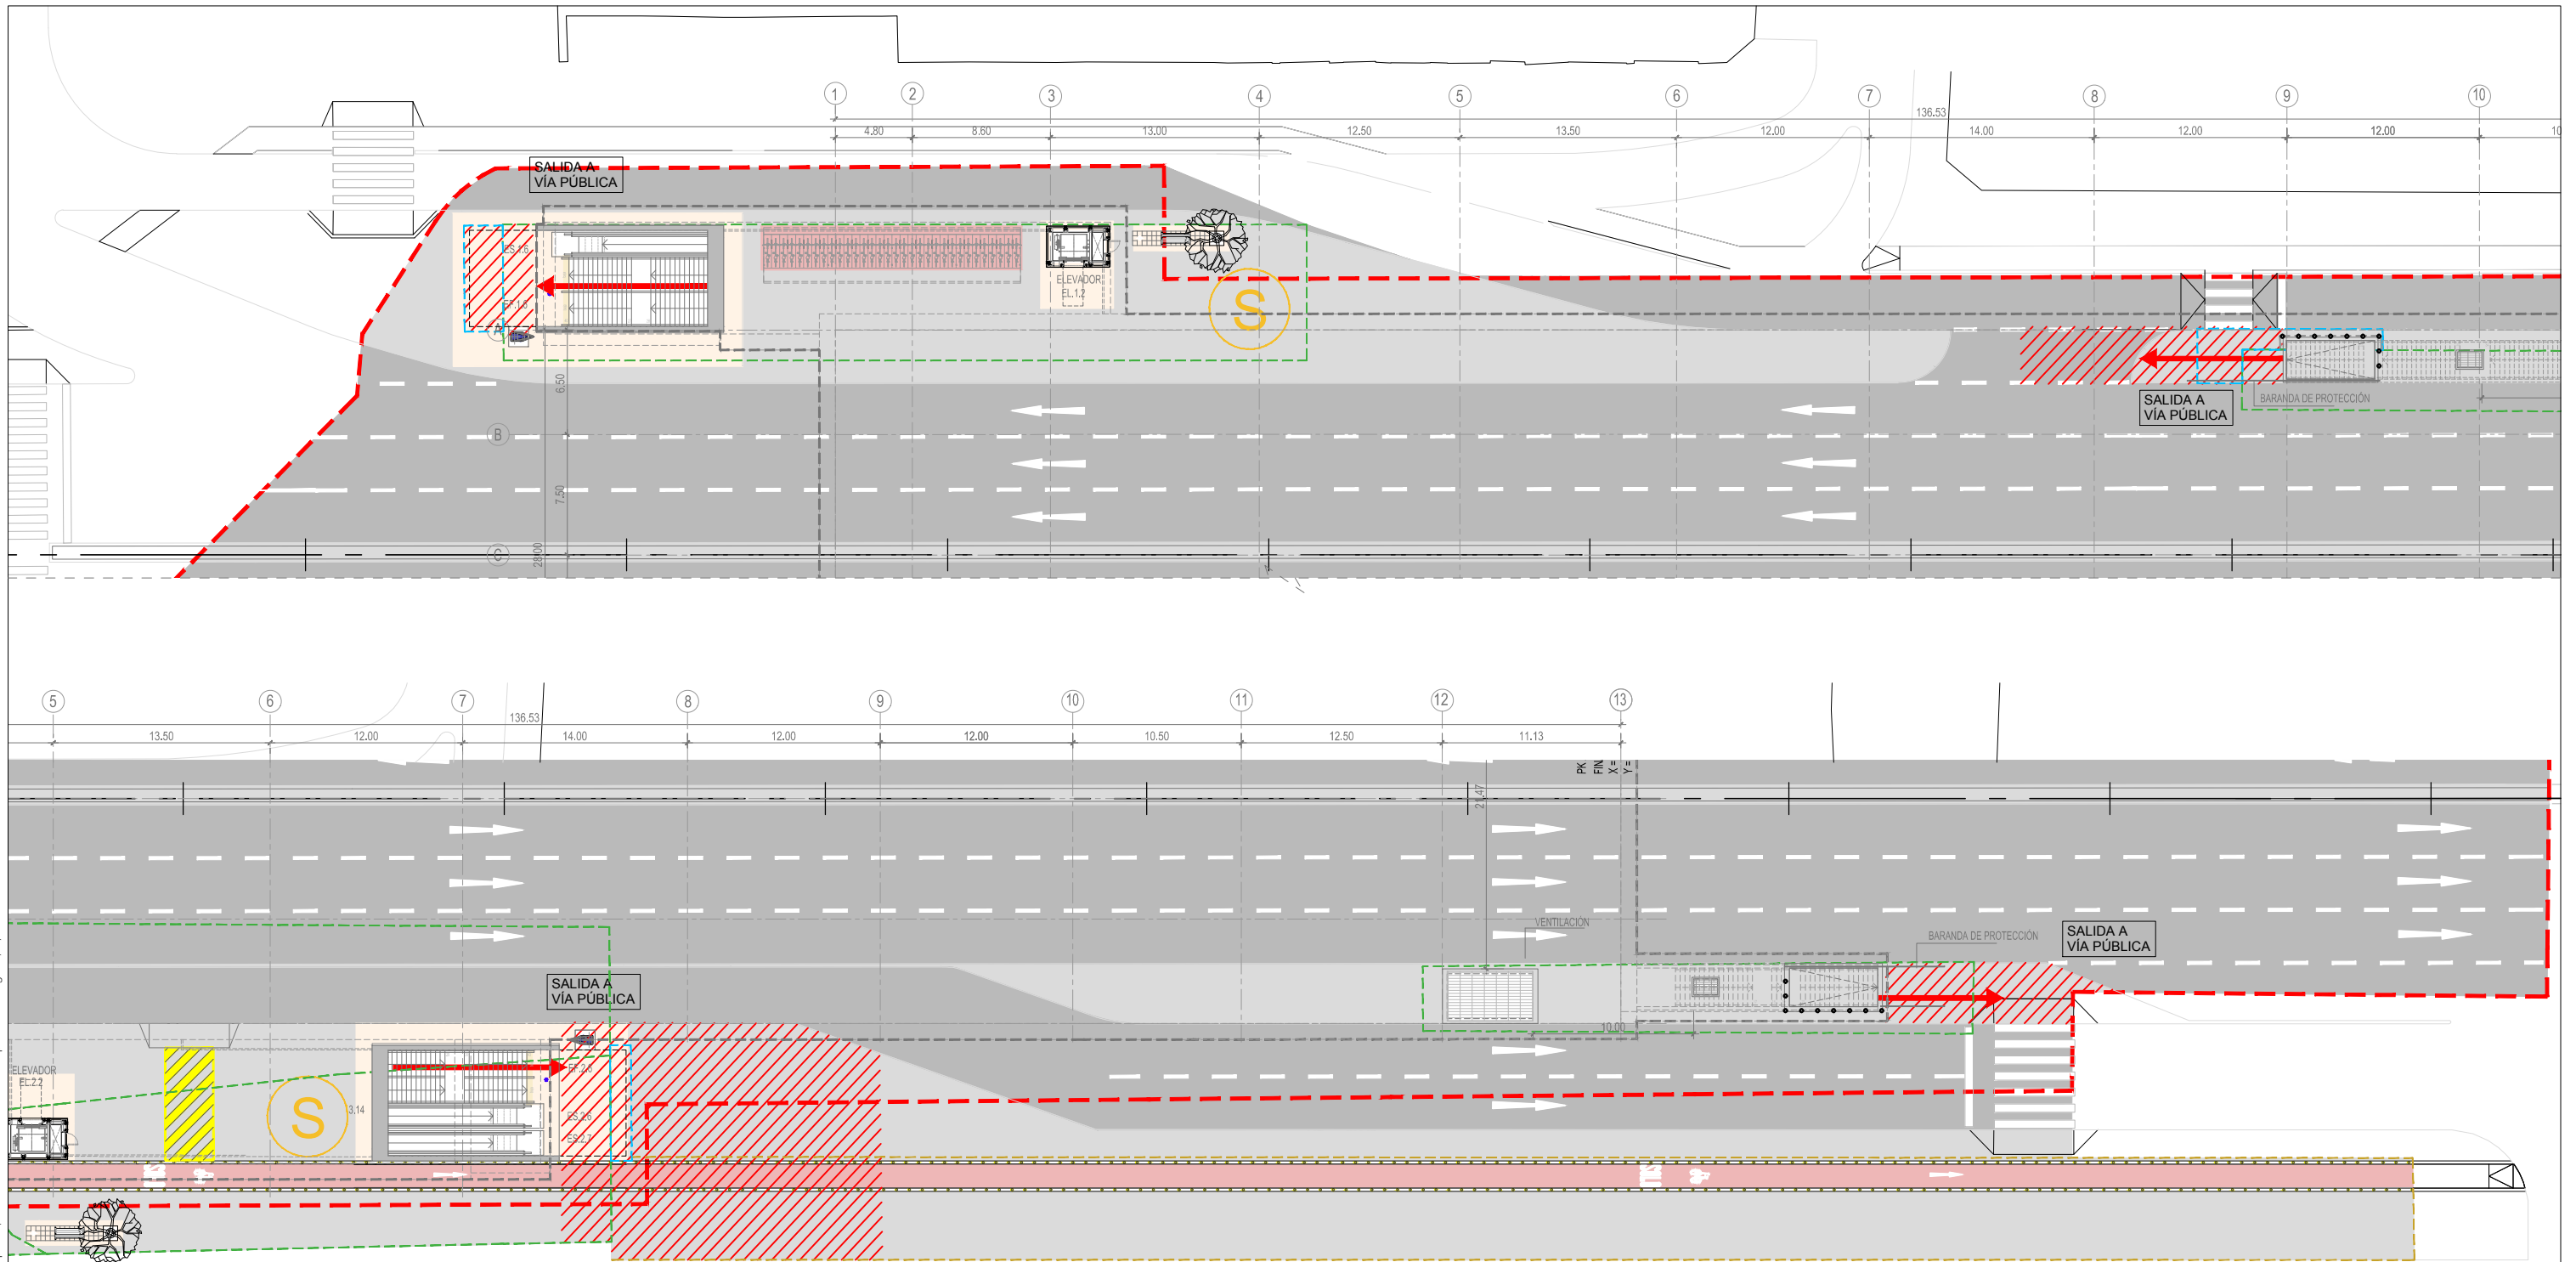

LEYENDA USOS CALLE			
CÓDIGO	DENOMINACIÓN	CÓDIGO	DENOMINACIÓN
3.14	Contadores de Agua	EF.	Escalera fija
		ES.	Escalera Mecánica
		EL.	Elevador
		S.	Ducto instalaciones
		EE.	Escalera de Evacuación
		NPT.	Nivel de Piso Terminado
		NSC.	Nivel de Suelo de Concreto

LEYENDA EVACUACIÓN	
	RUTA DE EVACUACIÓN
	ÁREA EXTERIOR DE DESEMBARCO DE LA EVACUACIÓN
	ZONA EXTERIOR SEGURA
	SEÑALIZACIÓN HORIZONTAL A BASE DE FRANJAS AMARILLAS PARA ÁREA RESERVADA

	PACRI CON OFICIO N° 2246-2015-MTC/25
	PACRI CON OFICIO N° 0021-2016-MTC/25
	PACRI CON OFICIO N° 0865-2017-MTC/25
	PACRI COMPLEMENTARIO NECESARIO PARA OPTIMIZAR SALIDA DE EMERGENCIA SEGÚN INSTRUCCIÓN CONCEDENTE OFICIO N° 3648-2017 MTC/25
	ÁREA A ADQUIRIR PARA CUMPLIMIENTO DE SECCIÓN VIAL NORMATIVA (ORDENANZA N°1981)

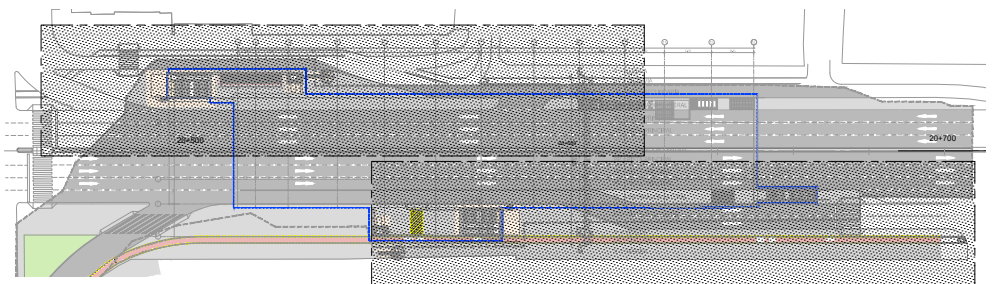

Diseño:	I.R.M.
Dibujo:	A.P.A.
Verifico:	F.R.G.
Presenta:	C.M.L.

Aprobo:

REVISIONES		
N°	FECHA	DESCRIPCION
00	JUNIO 2018	APROBADO PARA CONSTRUCCIÓN

Proyecto:

"LÍNEA 2 Y RAMAL AV. FAUCETT – AV. GAMBETTA
DE LA RED BÁSICA DEL METRO DE LIMA Y CALLAO."
ETAPA 1A

PLANO VÁLIDO SÓLO A EFECTOS DE ARQUITECTURA	
PLANO:	ESTACIÓN E-21 - ÓVALO SANTA ANITA ARQUITECTURA PLANOS EVACUACIÓN. PLANTA CALLE (HOJA 01 DE 01)
ESCALA:	A1 1:200 / A3 1:400
FECHA:	JUNIO 2018
PLANO N°:	ML2-CML-01A-C-011-SOVA AAEVA-DIS-PL-5501-00

ML2-CML-01A-C-011-SOVA-AAEVA-DIS-PL-5501-00.dwg