


\\ddavincio\ordenes\p50-0025\08 trabajos\arquitectura\02 estaciones\edf ra-11_21_sova\4_2_1_05-evacuacion_compartim\m2-cml-01a-c-011-sova-aaeva-dis-pl-5502-00.dwg - 25/06/2018 - 14:29

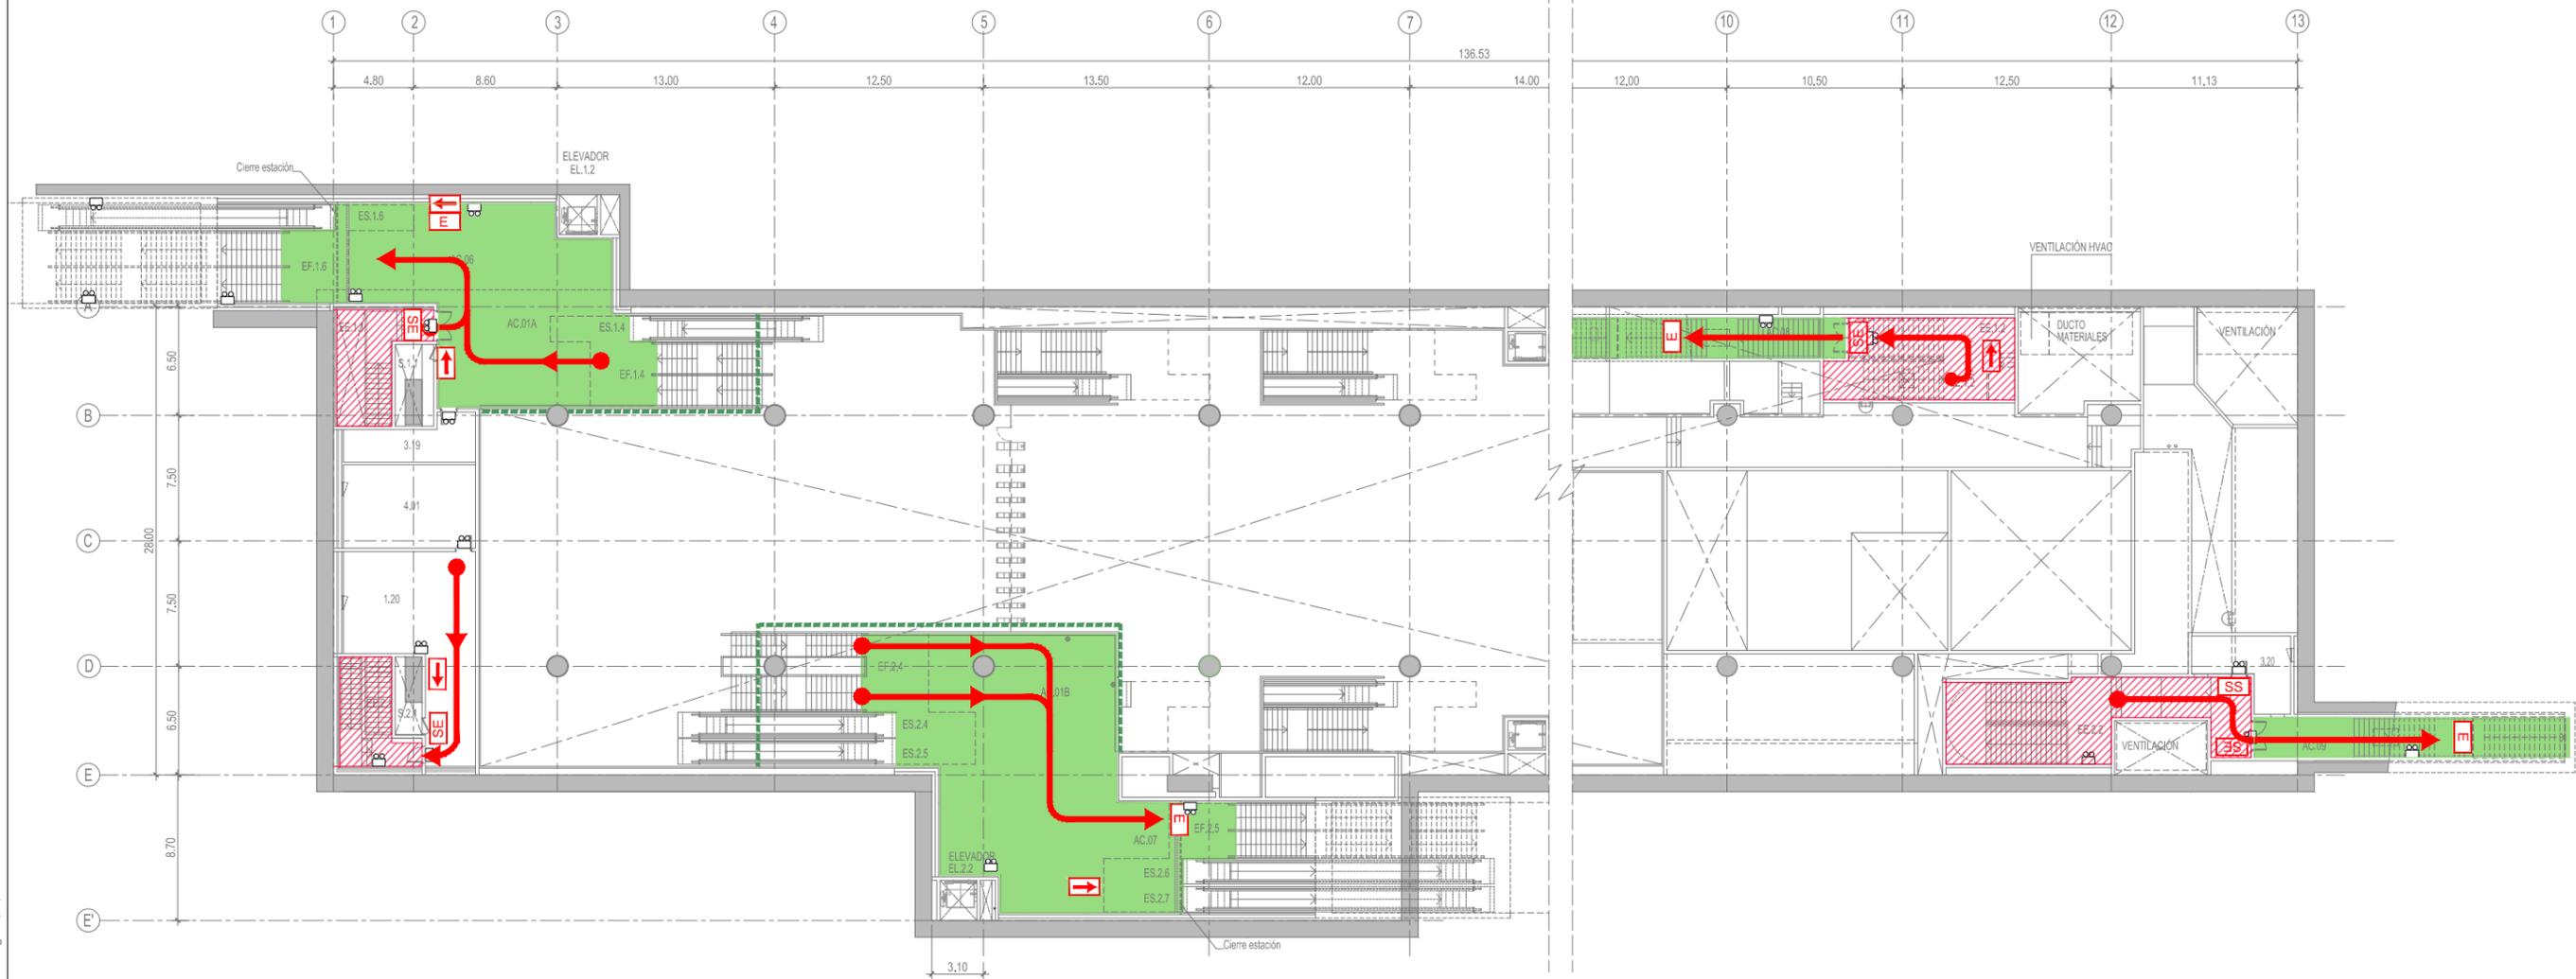

LEYENDA USOS PREVESTÍBULO					
CÓDIGO	DENOMINACIÓN	CÓDIGO	DENOMINACIÓN	CÓDIGO	DENOMINACIÓN
1.20	Refectorio	AC.01A	Área No Paga Acceso 1	AN.	Andén
3.19	Sala Auxiliar de instalaciones	AC.01B	Área No Paga Acceso 2	EF.	Escalera fija
3.20	Cuarto de equipos de presurización	AC.04.1	Pasillo Área Operativa	ES.	Escalera Mecánica
4.01	Disponible	AC.06	Acceso 1	EL.	Elevador
		AC.07	Acceso 2	S.	Ducto instalaciones
		AC.08	Mezzanine emergencia	EE.	Escalera de Emergencia
		AC.09	Mezzanine emergencia		
		EE.1.1	Escalera de evacuación		
		EE.1.2	Escalera de Emergencia		
		EE.2.2	Escalera de Emergencia		

LEYENDA EVACUACIÓN	
	RUTA DE EVACUACIÓN
	ESCALERAS DE EMERGENCIA PRESURIZADA - ÁREA SEGURA
	ÁREA SEGURA
	LUMINARIA AUTÓNOMA DE EMERGENCIA SEGÚN RNE A 130 (SE DISPONDRÁN EN CADA DESCANSO DE LAS ESCALERAS)
	CERRAMIENTO DE CONTENCIÓN DE HUMOS

LEYENDA DE SEÑALÉTICA		SEÑAL
	SALIDA DE EMERGENCIA	
	SIN SALIDA	
	DIRECCIÓN DE EVACUACIÓN	
	ESCALERA DE EMERGENCIA	

NOTA:

- LA EVACUACIÓN PARA LAS ESTACIONES DE METRO HAN SIDO DISEÑADAS CON LA NORMA INTERNACIONAL NFPA 130 STANDARD FOR FIXED GUIDEWAY TRANSIT AND PASSENGER RAIL SYSTEMS, 2010 EDITION, CLASIFICADA COMO NORMA ESPECIFICA DE "SEGURIDAD Y DISEÑO FUNCIONAL", SEGÚN LO ESTABLECIDO EN EL APÉNDICE 3 DEL ANEXO 6 DEL CONTRATO DE CONCESIÓN. ESTA NORMA ES LA MISMA QUE HA SIDO UTILIZADA PARA EL ESTUDIO DE FACTIBILIDAD Y PROPUESTA TÉCNICA
- LAS LUMINARIAS REPRESENTADAS CORRESPONDEN A AQUELLAS DEL SISTEMA DE ILUMINACIÓN QUE AFECTAN AL SISTEMA ARQUITECTÓNICO DE EVACUACIÓN.

	Diseño: I.R.M. Dibujo: A.P.A. Verifico: F.R.G. Presento: C.M.L.	Aprobado:	REVISIONES		Proyecto: "LÍNEA 2 Y RAMAL AV. FAUCETT – AV. GAMBETTA DE LA RED BÁSICA DEL METRO DE LIMA Y CALLAO." ETAPA 1A	PLANO VÁLIDO SÓLO A EFECTOS DE ARQUITECTURA PLANO: ESTACIÓN E-21 - ÓVALO SANTA ANITA ARQUITECTURA PLANOS EVACUACIÓN. PLANTA PREVESTÍBULO (HOJA 01 DE 01)	ESCALA: 1:1000 A1 1200/A3 1400 FECHA: JUNIO 2018 PLANO N°: ML2-CML-01A-C-011-SOVA AAEVA-DIS-PL-5502-00
			<table border="1"> <thead> <tr> <th>N°</th> <th>FECHA</th> <th>DESCRIPCIÓN</th> </tr> </thead> <tbody> <tr> <td>00</td> <td>JUNIO 2018</td> <td>APROBADO PARA CONSTRUCCIÓN</td> </tr> </tbody> </table>	N°			
N°	FECHA	DESCRIPCIÓN					
00	JUNIO 2018	APROBADO PARA CONSTRUCCIÓN					