


\\ddavinci\ordenes\p50-0025\08 trabajos\arquitectura\02 estaciones\edf_1a-11_21_sova\4_2_1_05-evacuacion_compartim\m2-cml-01a-c-011-sova-aaeva-dis-pl-5504-00.dwg - 25/06/2018 - 14:29

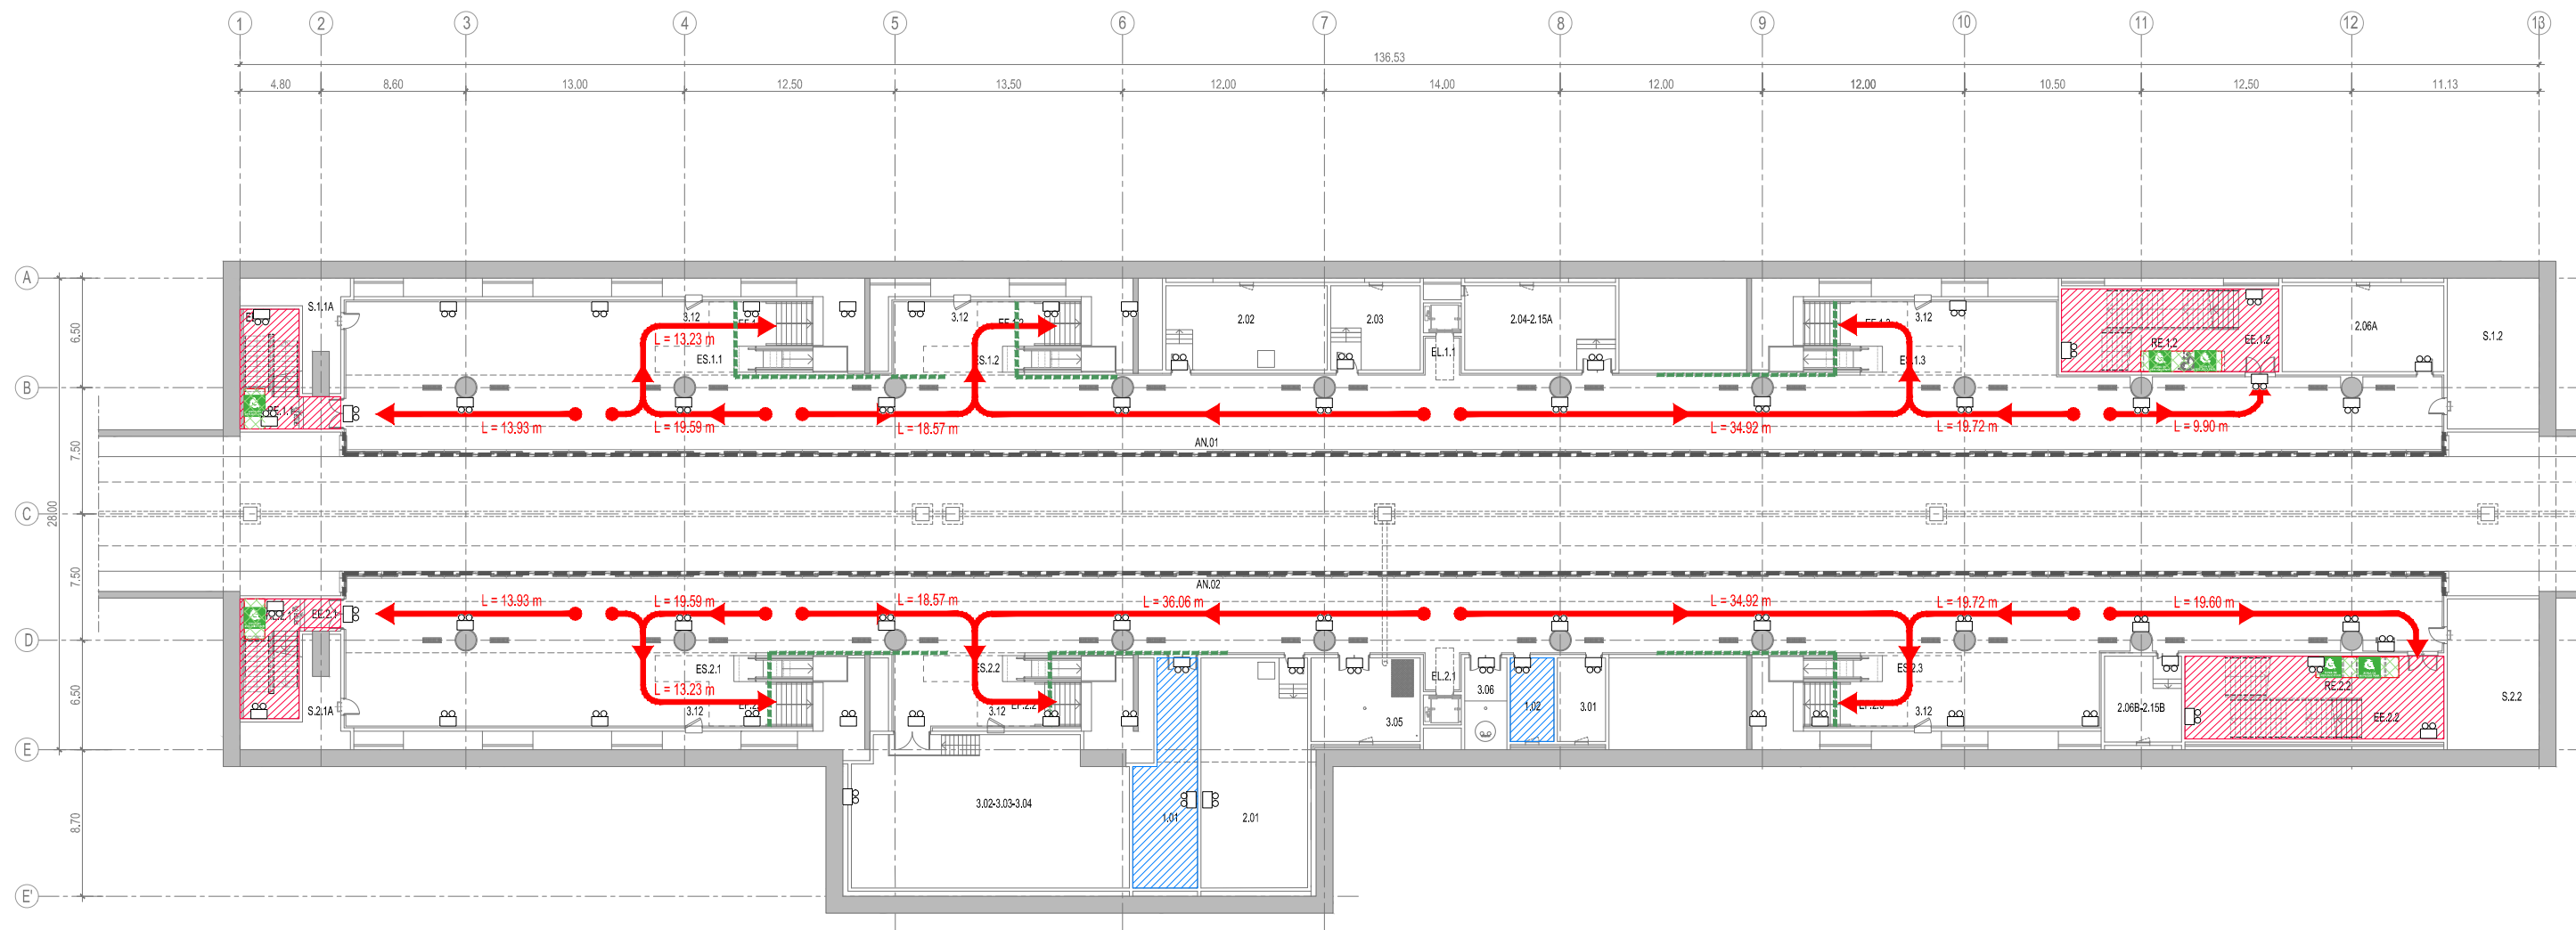

LEYENDA USOS ANDÉN

ÁREAS ÚTILES NIVEL ANDÉN		CÓDIGO	DENOMINACIÓN	CÓDIGO	DENOMINACIÓN
1.01	Taller y depósito herramientas	AN.01	Andén 1	AN.	Andén
1.02	Depósito	AN.02	Andén 2	EF.	Escalera fija
2.01	Sala de Telecomunicaciones Principal	EE.1.1	Escalera de Emergencia	ES.	Escalera Mecánica
2.02	Sala de Señalización	EE.1.2	Escalera de Emergencia	EL.	Elevador
2.03	Sala de Control Remoto	EE.2.1	Escalera de Emergencia	S.	Ducto instalaciones
2.04-2.15A	Sala Equipos Limitadores de Tensión (VLD)/Celdas de interrupción sist. tracción C.C (Seccionadores)	EE.2.2	Escalera de Emergencia	RE.	Refugio Minusválidos
2.06A	Sala Comunicaciones Auxiliar	RE.1.1	Refugio PMR	EE.	Escalera de Emergencia
2.06B-2.15B	Sala Comunicaciones Auxiliar/Celdas de interrupción sist. tracción C.C (Seccionadores)	RE.1.2	Refugio PMR		
		RE.2.1	Refugio PMR		
		RE.2.2	Refugio PMR		

LEYENDA EVACUACIÓN

	RUTA DE EVACUACIÓN
	ESCALERAS DE EMERGENCIA PRESURIZADA-ÁREA SEGURA
	SALA CON ROCIADORES
	LUMINARIA AUTÓNOMA DE EMERGENCIA SEGÚN RNE A.130 (SE DISPONDRÁN EN CADA DESCANSO DE LAS ESCALERAS)
	CERRAMIENTO PARA LA CONTENCIÓN DE HUMOS
	ZONA DE REFUGIO DE PMR
	PUERTAS DE ANDÉN

LEYENDA DE SEÑALÉTICA

SEÑAL	SEÑAL
	SALIDA DE EMERGENCIA
	SIN SALIDA
	DIRECCIÓN DE EVACUACIÓN
	ESCALERA DE EMERGENCIA
	ACCESO RESTRINGIDO

NOTA:
1. LAS LUMINARIAS REPRESENTADAS CORRESPONDEN A AQUELLAS DEL SISTEMA DE ILUMINACIÓN QUE AFECTAN AL SISTEMA ARQUITECTÓNICO DE EVACUACIÓN.



Diseño:	I.R.M	Aprobó:	
Dibujó:	A.P.A.		
Verificó:	F.R.G		
Presentó:	C.M.L.		

REVISIONES		
N°	FECHA	DESCRIPCIÓN
00	JUNIO 2018	APROBADO PARA CONSTRUCCIÓN

Proyecto:
"LÍNEA 2 Y RAMAL AV. FAUCETT – AV. GAMBETTA DE LA RED BÁSICA DEL METRO DE LIMA Y CALLAO." ETAPA 1A

PLANO VÁLIDO SÓLO A EFECTOS DE ARQUITECTURA
PLANO N°:
ESTACIÓN E-21 - ÓVALO SANTA ANITA
ARQUITECTURA
PLANOS EVACUACIÓN. PLANTA ANDÉN
(HOJA 01 DE 01)

ESCALA:	A1 1:200 / A3 1:400
FECHA:	JUNIO 2018
PLANO N°:	ML2-CML-01A-C-011-SOVA AAEVA-DIS-PL-5504-00