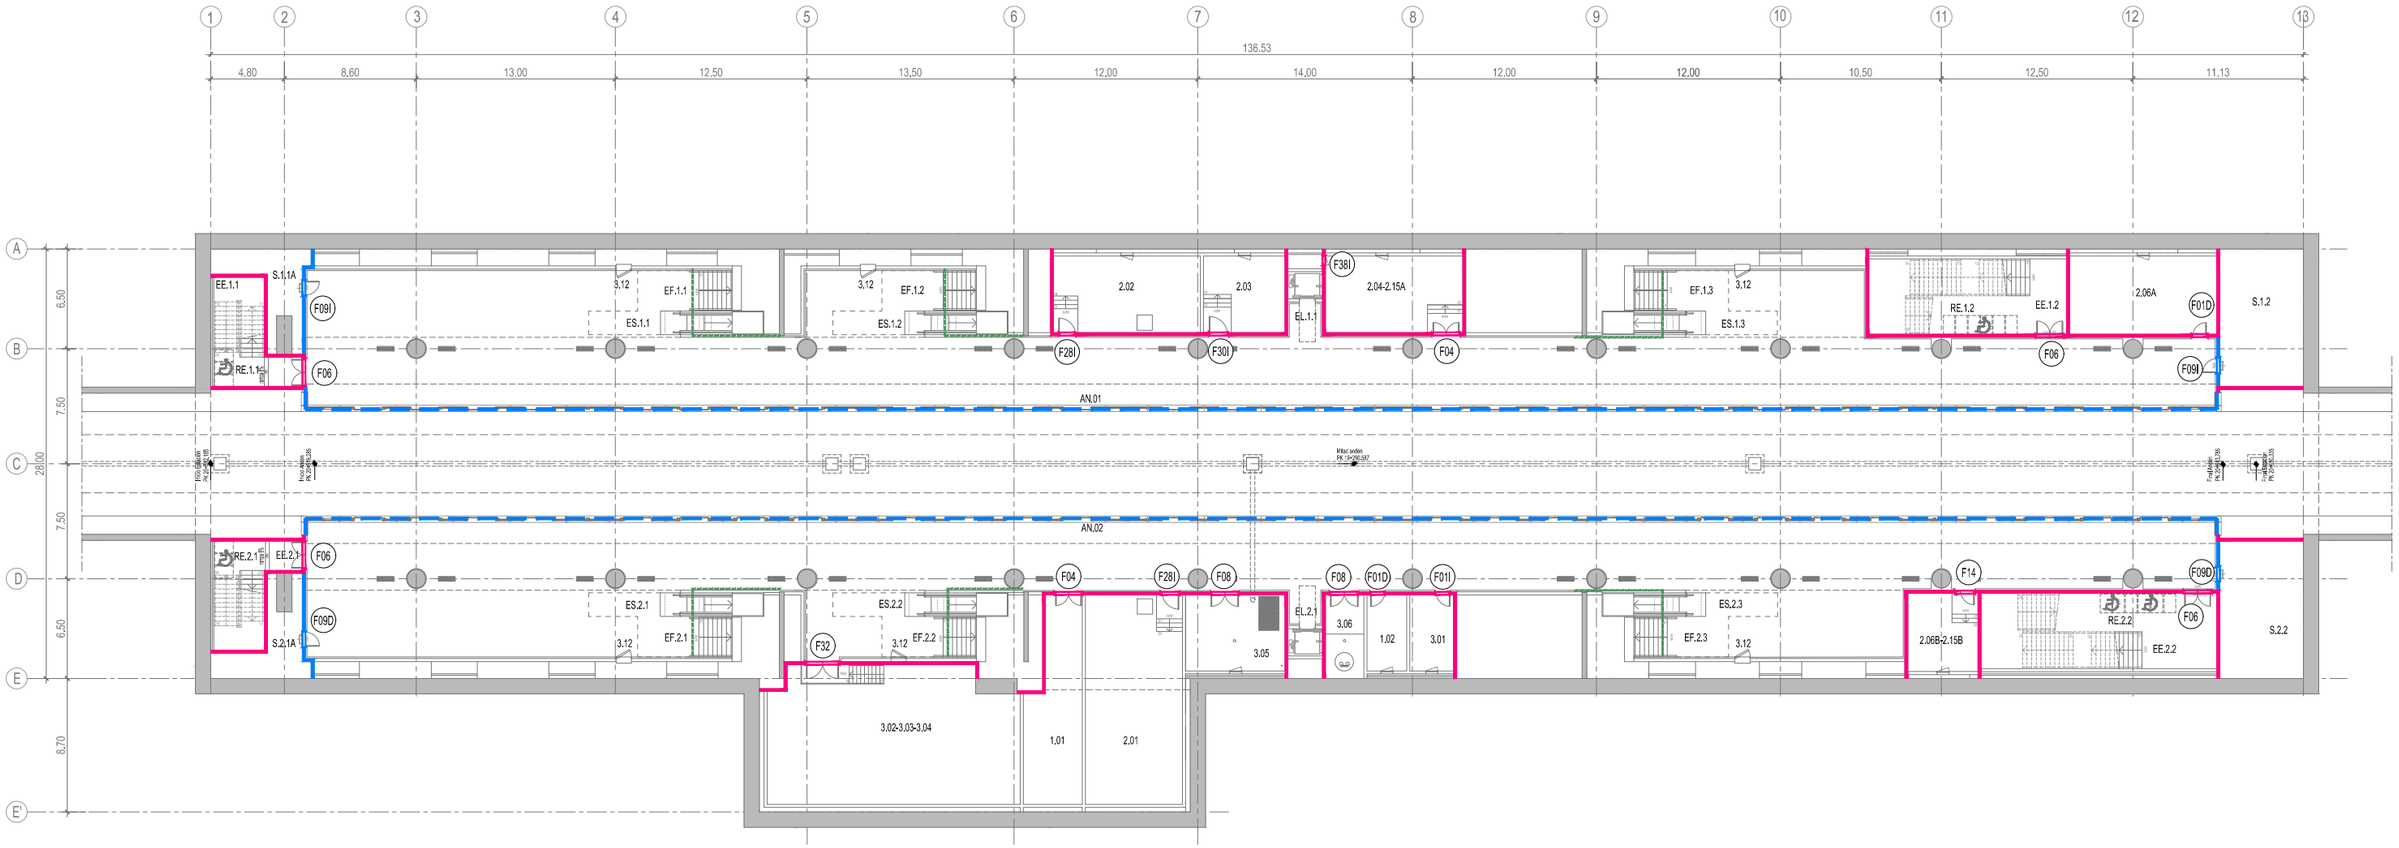

LEYENDA COMPARTIMENTACIÓN	
	ELEMENTO DE COMPARTIMENTACIÓN RCF 1 HORA
	ELEMENTO DE COMPARTIMENTACIÓN SOBRE PSD RCF 1 HORA
	ELEMENTO DE COMPARTIMENTACIÓN RCF 2 HORAS
	PUERTA CORTAFUEGO RCF 45 minutos
	PUERTA CORTAFUEGO RCF 90 minutos
	CERRAMIENTO DE CONTENCIÓN DE HUMOS

NOTA:

1.LA DESCRIPCIÓN DE LA CARPINTERÍA SE ENCUENTRA EN EL PLANO ML2-CML-01A-C-011-SOVA-AACME-DIS-PL-6231
2.PARA GARANTIZAR LA RESISTENCIA AL FUEGO REQUERIDA TODAS LAS JUNTAS TENDRÁN QUE SER SELLADAS.

LEYENDA USOS ANDÉN

ÁREAS ÚTILES NIVEL ANDÉN

CÓDIGO	DENOMINACIÓN
1.01	Taller y depósito herramientas
1.02	Depósito
2.01	Sala de Telecomunicaciones Principal
2.02	Sala de Señalización
2.03	Sala de Control Remoto
2.04-2.15A	Sala Equipos Limitadores de Tensión (VLD)/Celdas de interrupción sist. tracción C.C (Seccionadores)
2.06A	Sala Comunicaciones Auxiliar
2.06B-2.15B	Sala Comunicaciones Auxiliar/Celdas de interrupción sist. tracción C.C (Seccionadores)

CÓDIGO	DENOMINACIÓN
AN.01	Andén 1
AN.02	Andén 2
EE.1.1	Escalera de Emergencia
EE.1.2	Escalera de Emergencia
EE.2.1	Escalera de Emergencia
EE.2.2	Escalera de Emergencia
RE.1.1	Refugio PMR
RE.1.2	Refugio PMR
RE.2.1	Refugio PMR
RE.2.2	Refugio PMR

CÓDIGO	DENOMINACIÓN
AN.	Andén
EF.	Escalera fija
ES.	Escalera Mecánica
EL.	Elevador
S.	Ducto instalaciones
RE.	Refugio Minusválidos
EE.	Escalera de Emergencia

PERÚ Ministerio de Transportes y Comunicaciones

AATE Autoridad Autónoma del Sistema Eléctrico de Transporte Masivo de Lima y Callao

OSITRAN

SOCIEDAD CONCESIONARIA METRO DE LIMA LÍNEA 2

Diseño:	I.R.M.
Dibujo:	A.P.A.
Verifico:	F.R.G.
Presento:	C.M.L.

Aprobo:

REVISIONES

N°	FECHA	DESCRIPCION
00	JUNIO 2018	APROBADO PARA CONSTRUCCIÓN

Proyecto:

"LÍNEA 2 Y RAMAL AV. FAUCETT – AV. GAMBETTA DE LA RED BÁSICA DEL METRO DE LIMA Y CALLAO."
ETAPA 1A

PLANO VÁLIDO SÓLO A EFECTOS DE ARQUITECTURA

PLANO :

ESTACIÓN E-21 - ÓVALO SANTA ANITA
ARQUITECTURA
PLANOS COMPARTIMENTACIÓN. PLANTA ANDÉN
(HOJA 01 DE 01)

ESCALA: 1 0 2m A1 1:200 / A3 1:400

FECHA: JUNIO 2018

PLANO N°: ML2-CML-01A-C-011-SOVA AAEVA-DIS-PL-5507-00

ML2-CML-01A-C-011-SOVA-AAEVA-DIS-PL-5507-00.dwg

\\ddavinci\ordenes\p50-0025\08 trabajo\arquitectura\02 estaciones\ed1 1a-11_21_sova\4 2_1_05-evacuacion_compartim\ml2-cml-01a-c-011-sova-aaeva-dis-pl-5507-00.dwg - 25/06/2018 - 14:27